


Commune de PONT-DE-L'ARN (81)

Lieu-dit : " Le Clauzou "


Lotissement : Le Cabirol

Plan de Vente et de Bornage - Lot 26

Document Provisoire

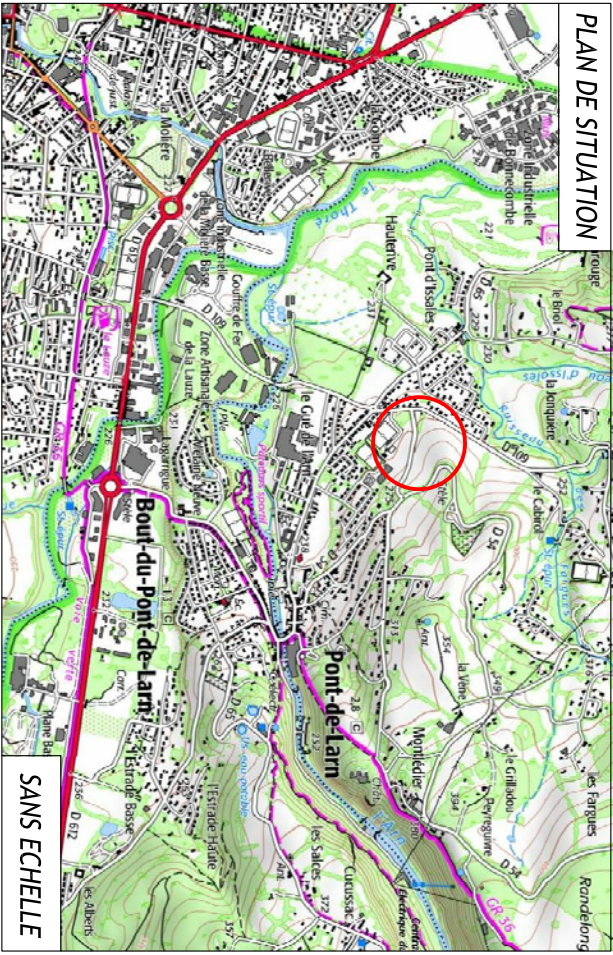


SANS ECHELLE

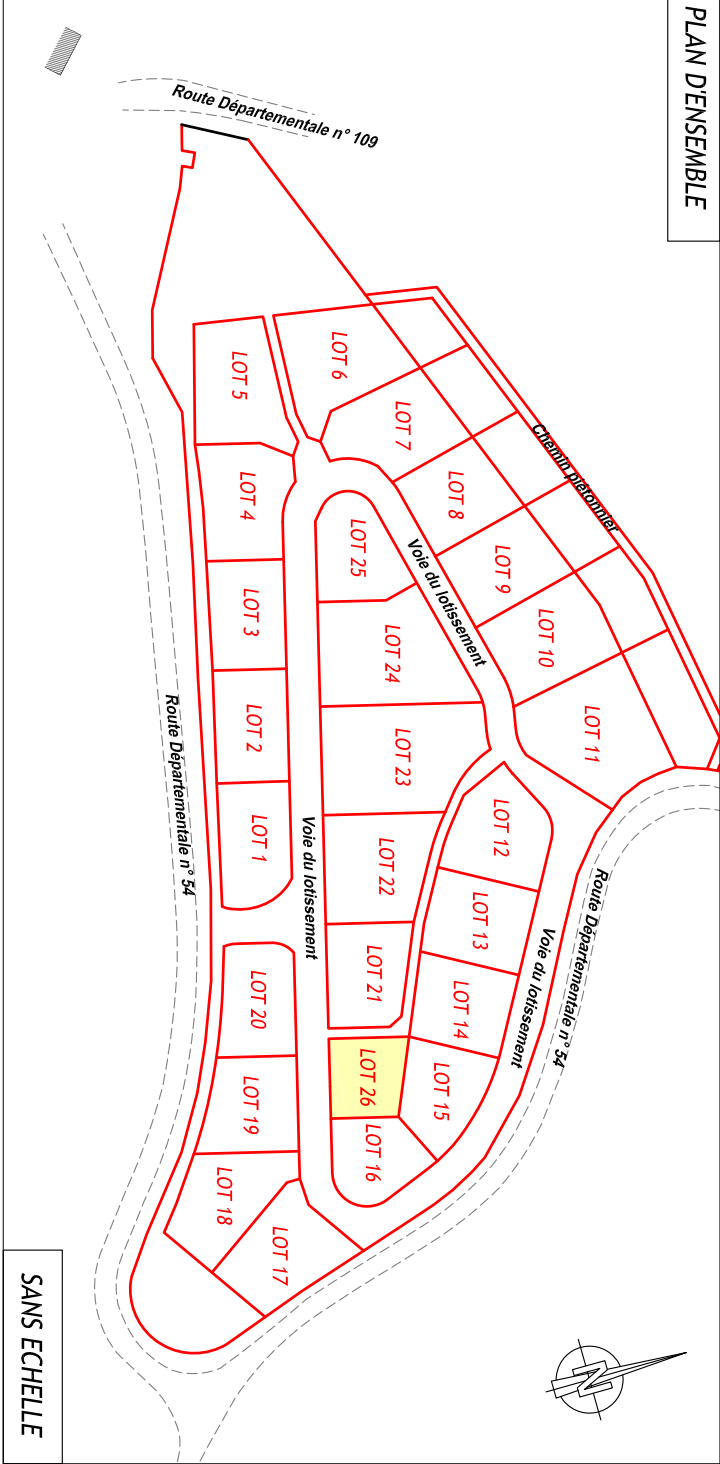

SANS ECHELLE

La limite du lot après bornage est formée par les lignes reliant les sommets :

d.436-d.482-d.483-d.484-d.443-d.444-d.502-d.436

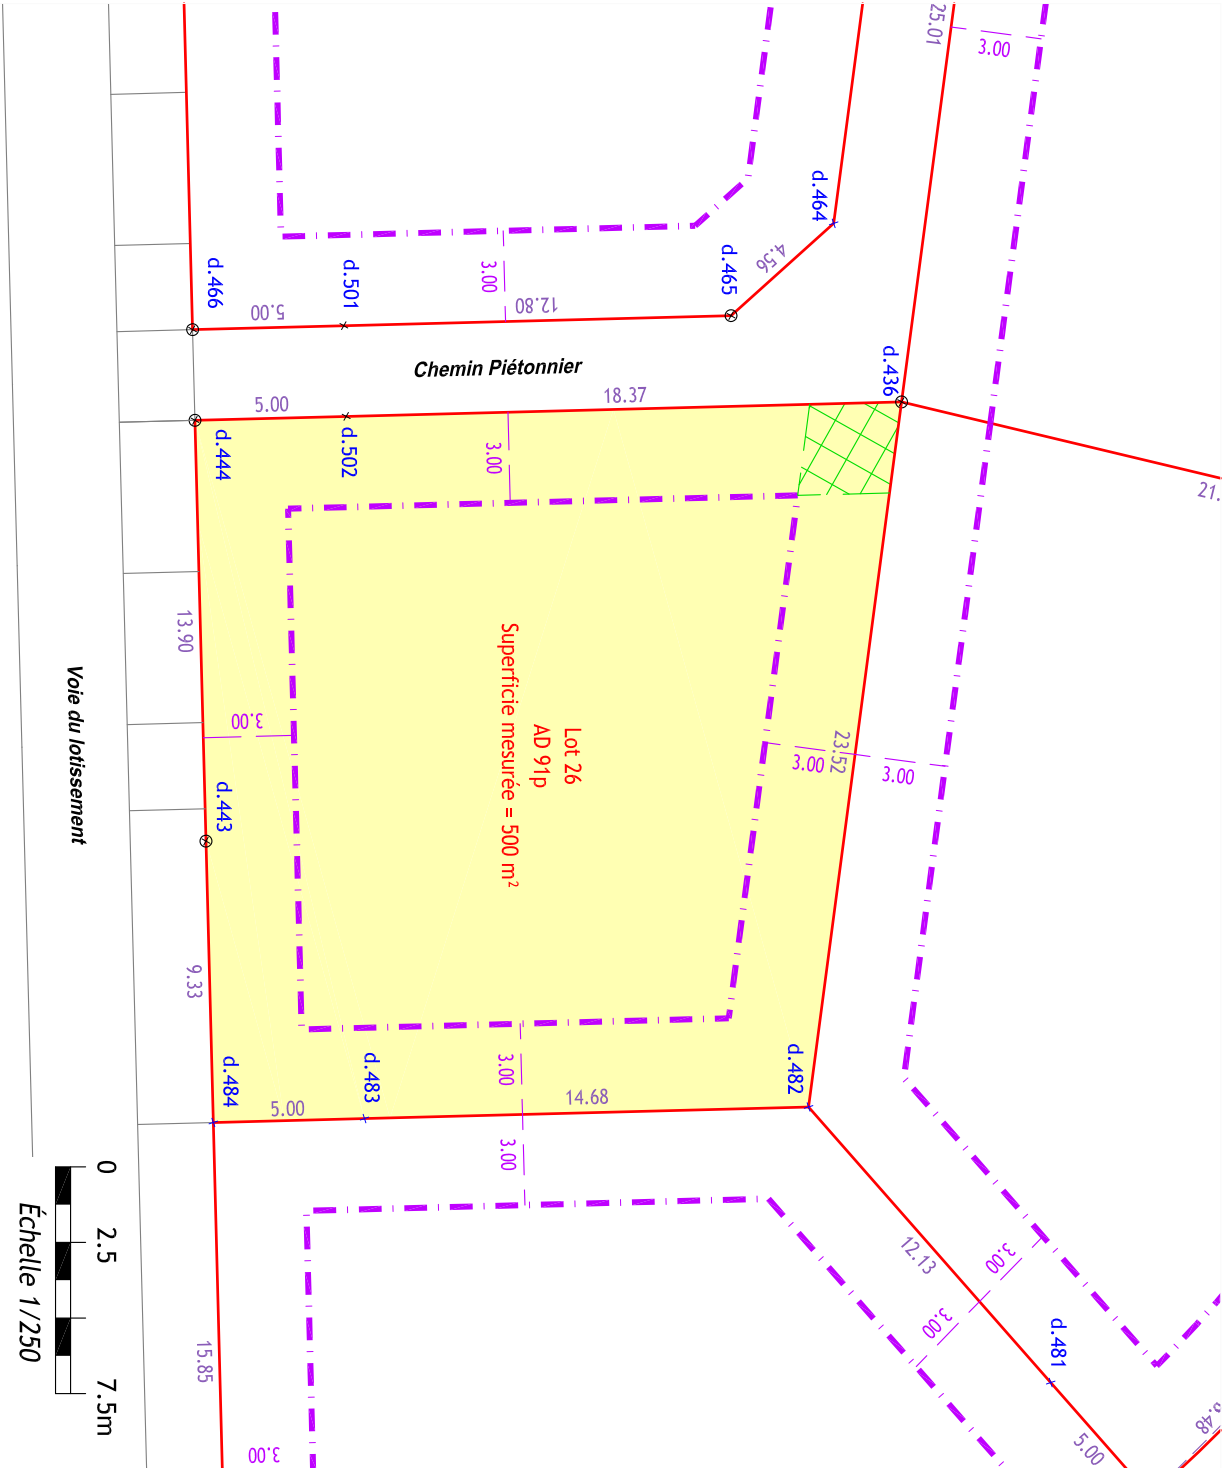

LEGENDE

- Limite de propriété
- - - Limite de la zone d'implantation des bâtiments
- ⊙ Borne O.G.E nouvelle
- Piquet bois
- ▨ Servitude de tréfonds pour le passage du réseau Eaux Pluviales (3m x 3m)
- ▨ Fonds Dominant : LOT 15, Fonds Servant : LOT 26

- Les coordonnées des sommets sont rattachées au système RGF 93, Conique

Conforme 44: origine TERIA.



SELAS de Géomètres-Experts
www.geo-sud-ouest.fr

Géomètre Expert : **Christophe DUHEM (N°OGE : 04832)**

MAZAMET, le 21/01/2025

2 Rue Bertalai - 81200 MAZAMET - 05.63.61.38.36 - mazamet@geo-sud-ouest.fr

Dossier : MAZ3048_PLANS DE VENTE

81 - ALBI 05.63.54.09.54	81 - CASTRES 05.63.59.17.60	81 - GRAULHET 05.63.34.56.84	81 - LAVAUUR 05.63.58.03.75	81 - MAZAMET 05.63.61.38.36	81 - RABASTENS 05.67.67.47.86	11 - CARCASSONNE 04.49.01.40.91	11 - LEZIGNAN-C. 04.68.27.16.15	11 - NARBONNE 04.68.32.17.91	31 - CASTANET-T. 05.61.81.38.70
-----------------------------	--------------------------------	---------------------------------	--------------------------------	--------------------------------	----------------------------------	------------------------------------	------------------------------------	---------------------------------	------------------------------------