


Commune de PONT-DE-L'ARN (81)

Lieu-dit : " Le Claouzou "


Lotissement : Le Cabirol

Plan de Vente et de Bornage - Lot 5

Document Provisoire

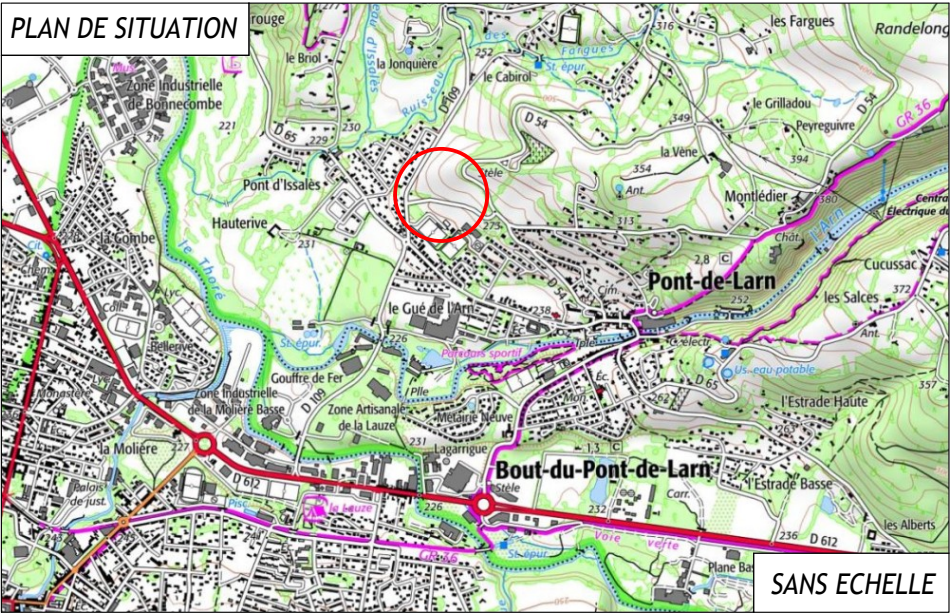


PLAN D'ENSEMBLE

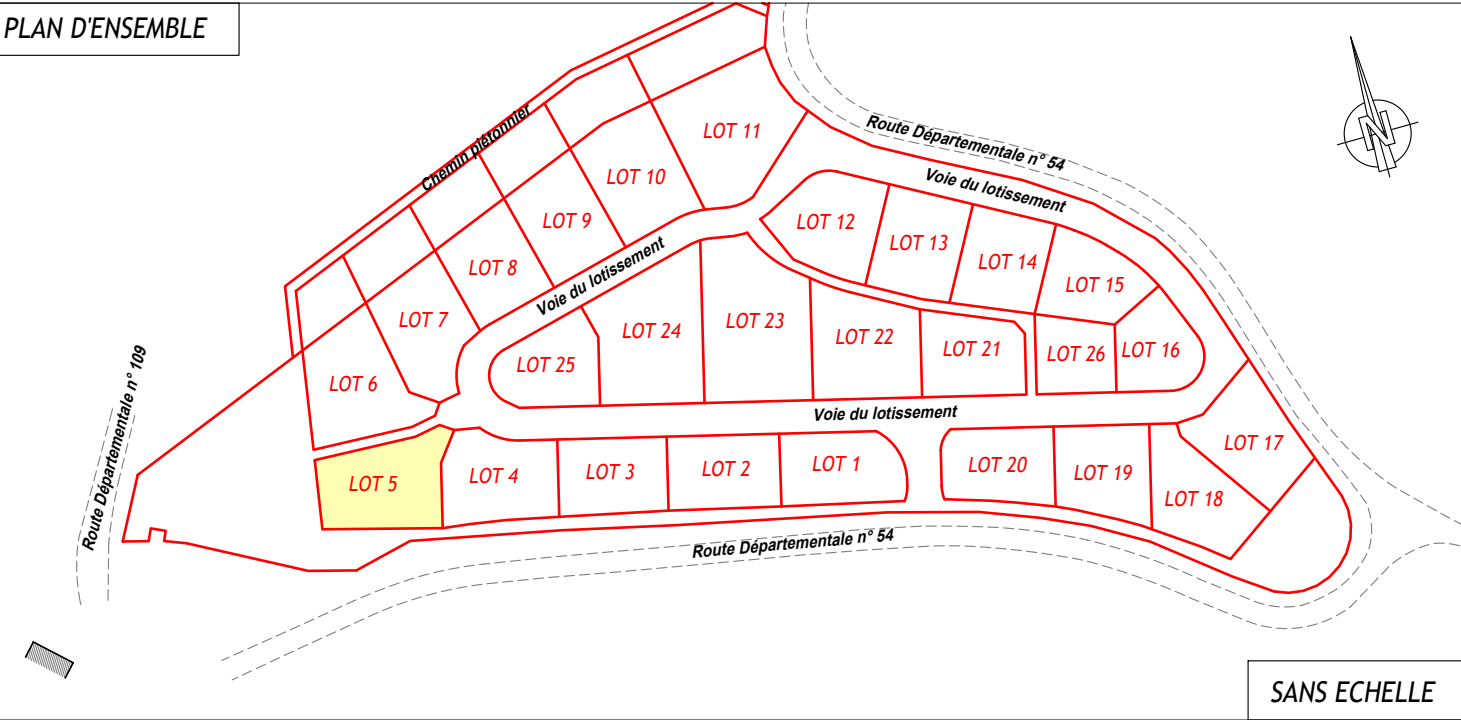

La limite du lot après bornage est formée par les lignes reliant les sommets :

b.9-b.62-d.405-d.404-d.402-d.401-d.400-b.7-b.8-b.9

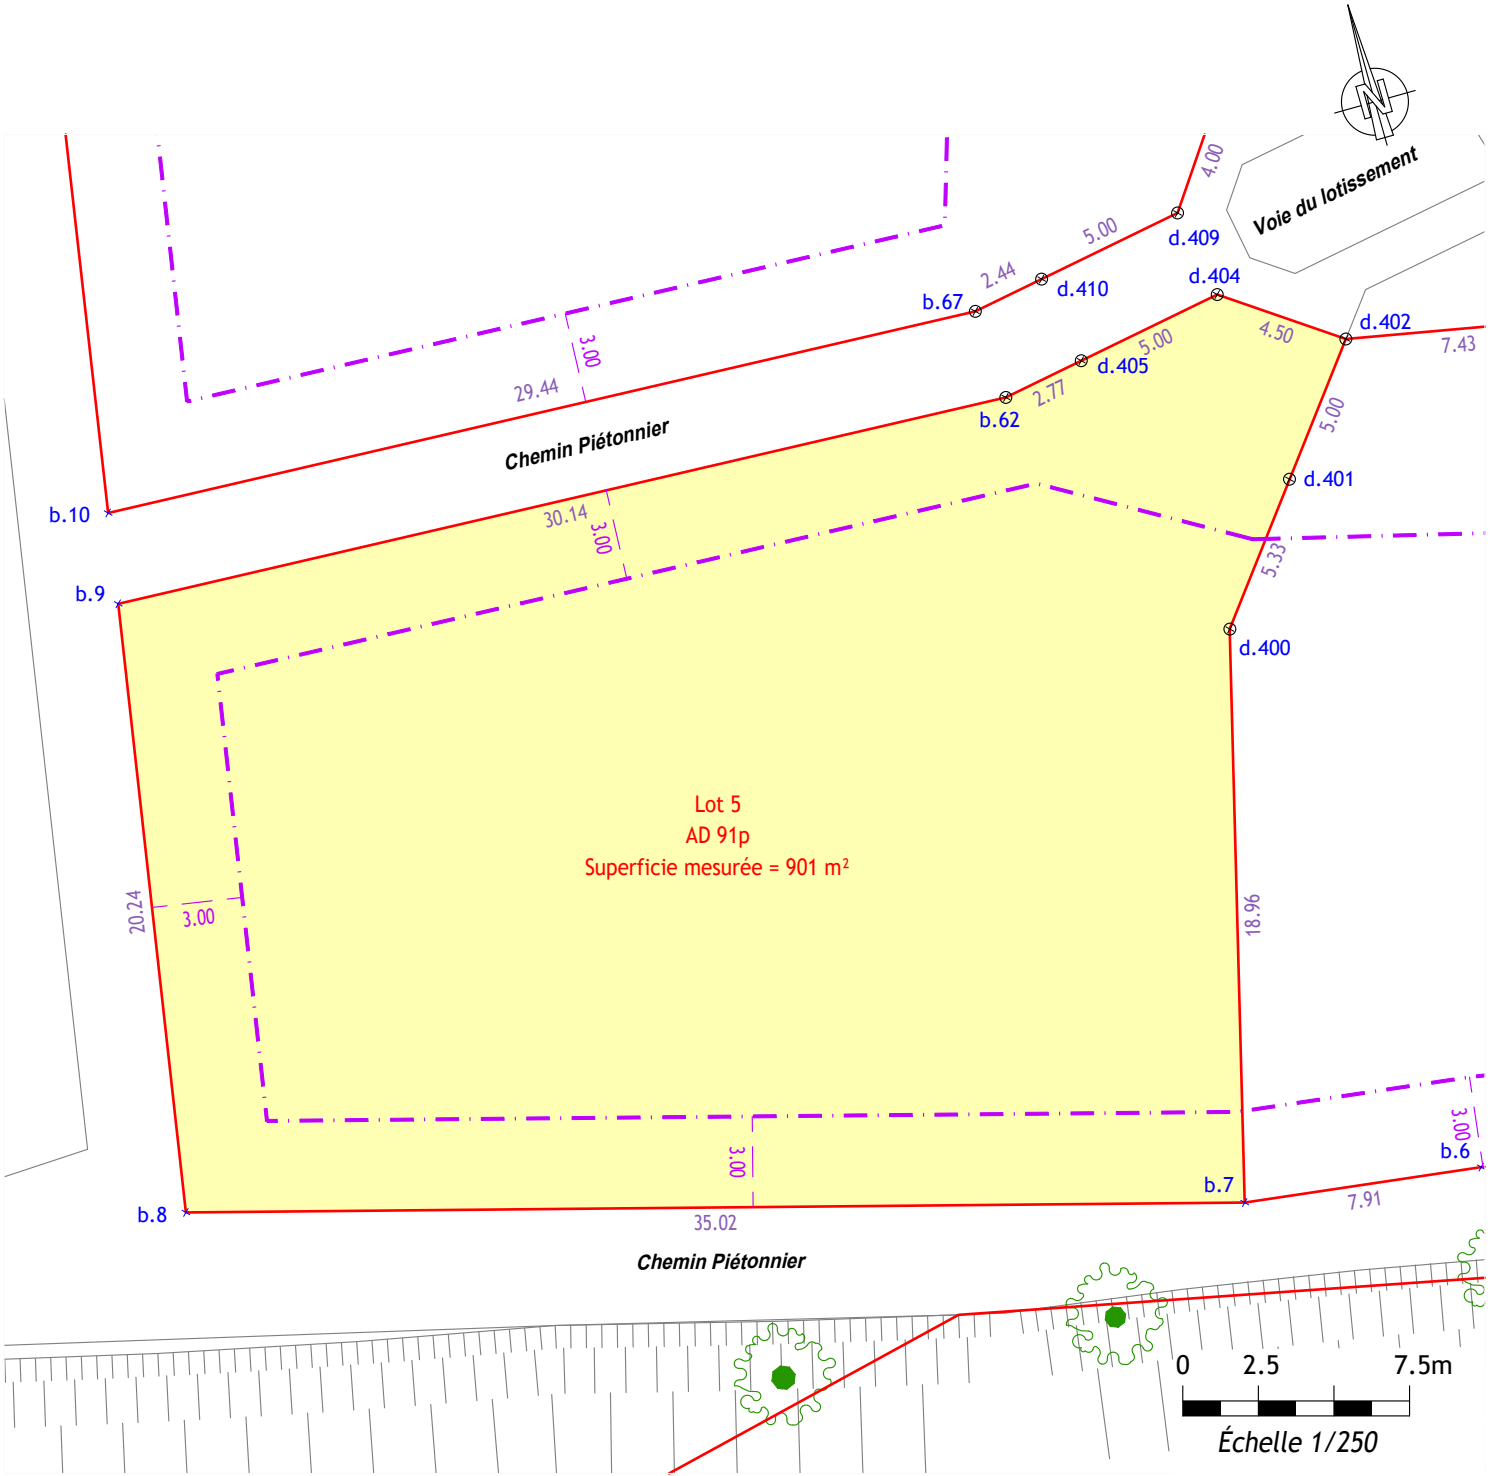

LEGENDE

- Limite de propriété
- - - Limite de la zone d'implantation des bâtiments
- ⊙ Borne O.G.E nouvelle
- Piquet bois

- Les coordonnées des sommets sont rattachées au système RGF 93,
Conique Conforme 44: origine TERIA.