


Commune de PONT-DE-L'ARN (81)

Lieu-dit : " Le Clauzou " "


Lotissement : Le Cabirol

Plan de Vente et de Bornage - Lot 23

Document Provisoire

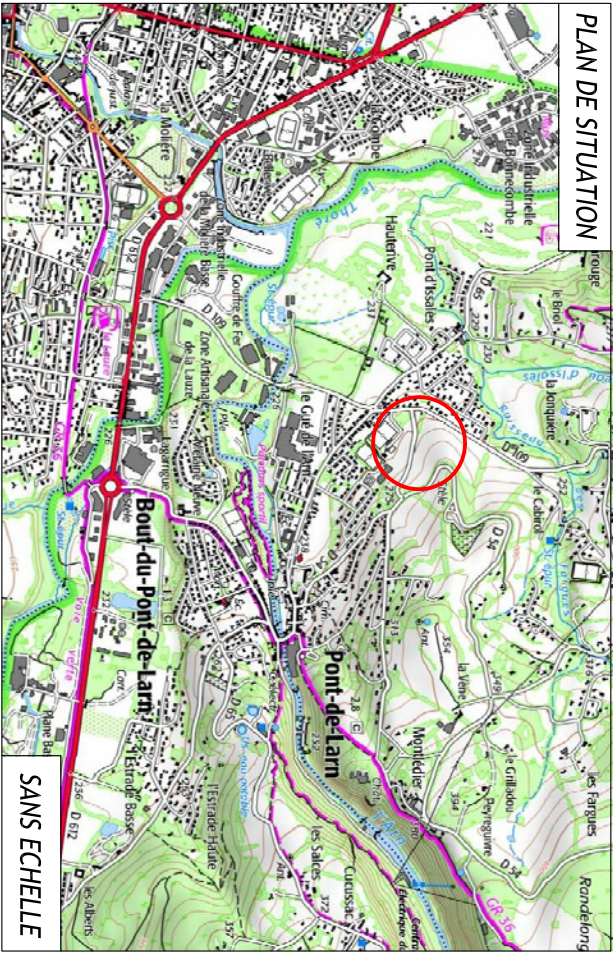


PLAN D'ENSEMBLE

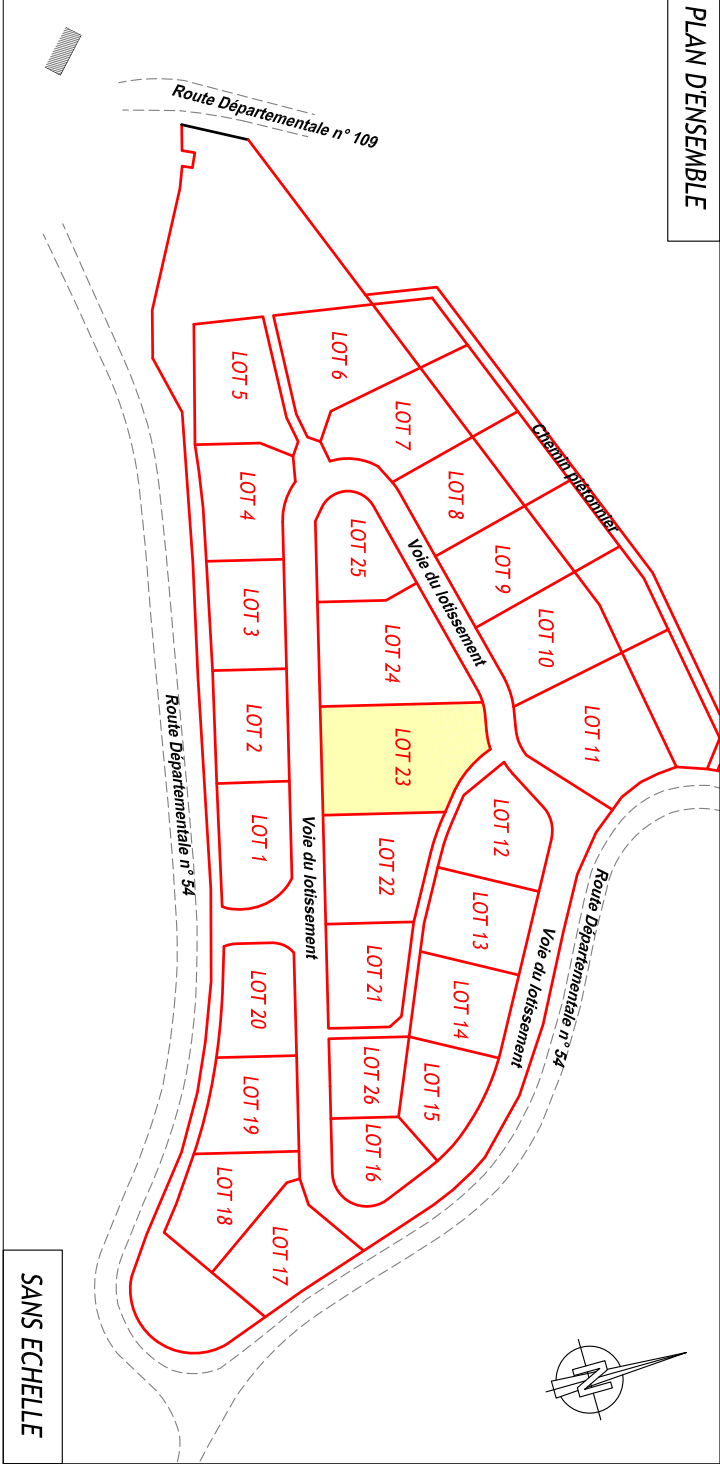

SANS ECHELLE

La limite du lot après bornage est formée par les lignes reliant les sommets :

d.474(début de courbe)-d.473(fin de courbe)-d.472(début de courbe)-d.471(fin de courbe),(début de courbe)-d.470(fin de courbe)-d.469-d.468-d.467-d.477-d.476-d.475-d.474

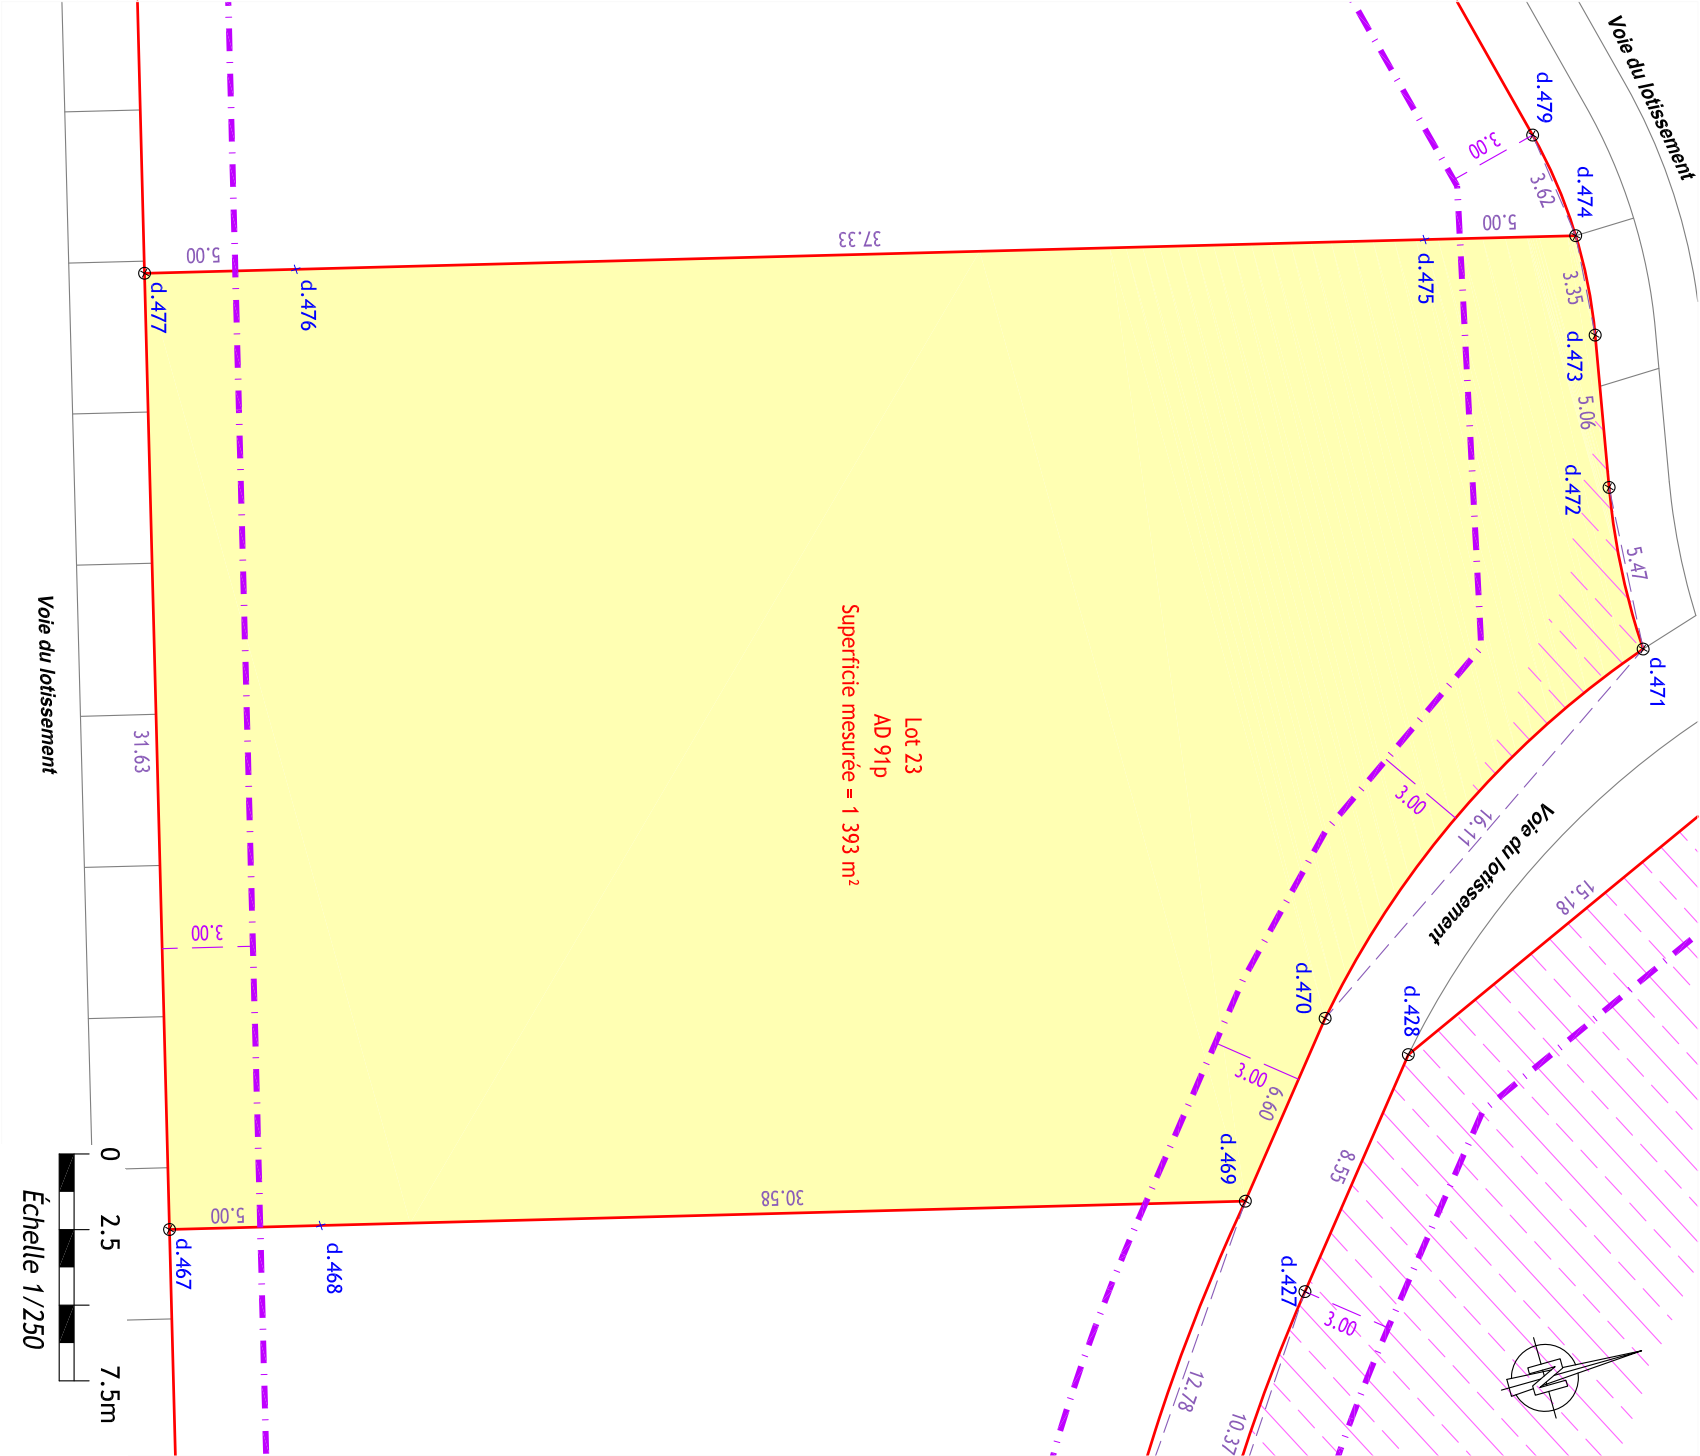

LEGENDE

— Limite de propriété

- - - Limite de la zone d'implantation des bâtiments

⊙ Borne O.G.E nouvelle

○ Piquet bois

Zone remblayée

- Les coordonnées des sommets sont rattachées au système RGF 93, Conique

Conforme 44: origine TERIA.

**GéoSudOuest**
SELAS de Géomètres-Experts
www.geo-sud-ouest.fr

Géomètre Expert : Christophe DUHEM (N°OGE : 04832)
MAZAMET, le 21/01/2025

Dossier : MA23048_PLANS DE VENTE

81 - ALBI 05.63.54.09.54	81 - CASTRES 05.63.59.17.60	81 - GRAULHET 05.63.34.56.84	81 - Lavaur 05.63.58.03.75	81 - MAZAMET 05.63.61.38.36	81 - Rabastens 05.67.67.47.86	11 - Carcassonne 04.49.01.40.91	11 - LEZIGNAN-C. 04.68.27.16.15	11 - Narbonne 04.68.32.17.91	31 - Castanet-T. 05.61.81.38.70
-----------------------------	--------------------------------	---------------------------------	-------------------------------	--------------------------------	----------------------------------	------------------------------------	------------------------------------	---------------------------------	------------------------------------