


Commune de PONT-DE-L'ARN ( 81 )


Lieu-dit : " Le Claouzou "

Lotissement : Le Cabirol

Plan de Vente et de Bornage - Lot 16

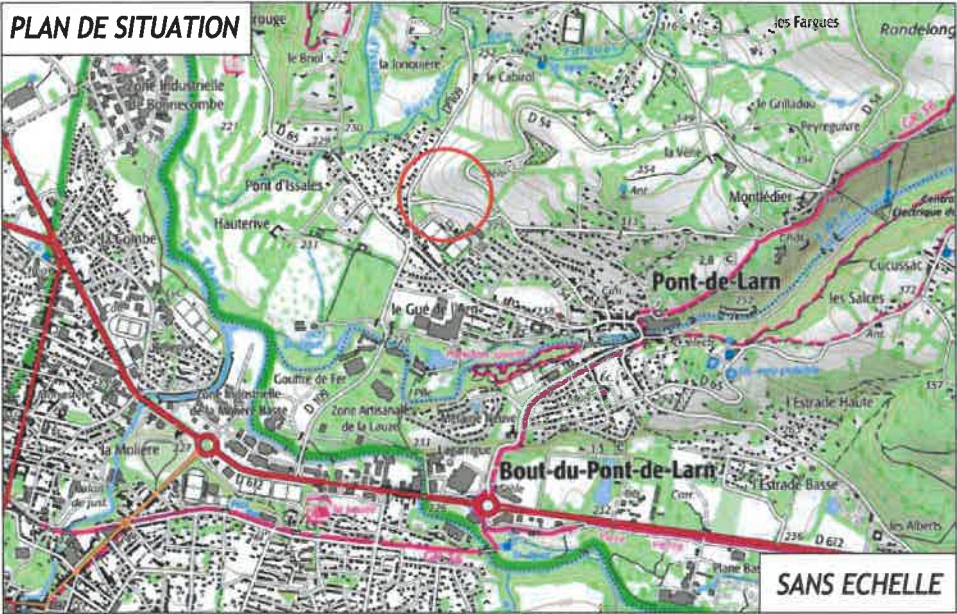


PLAN D'ENSEMBLE

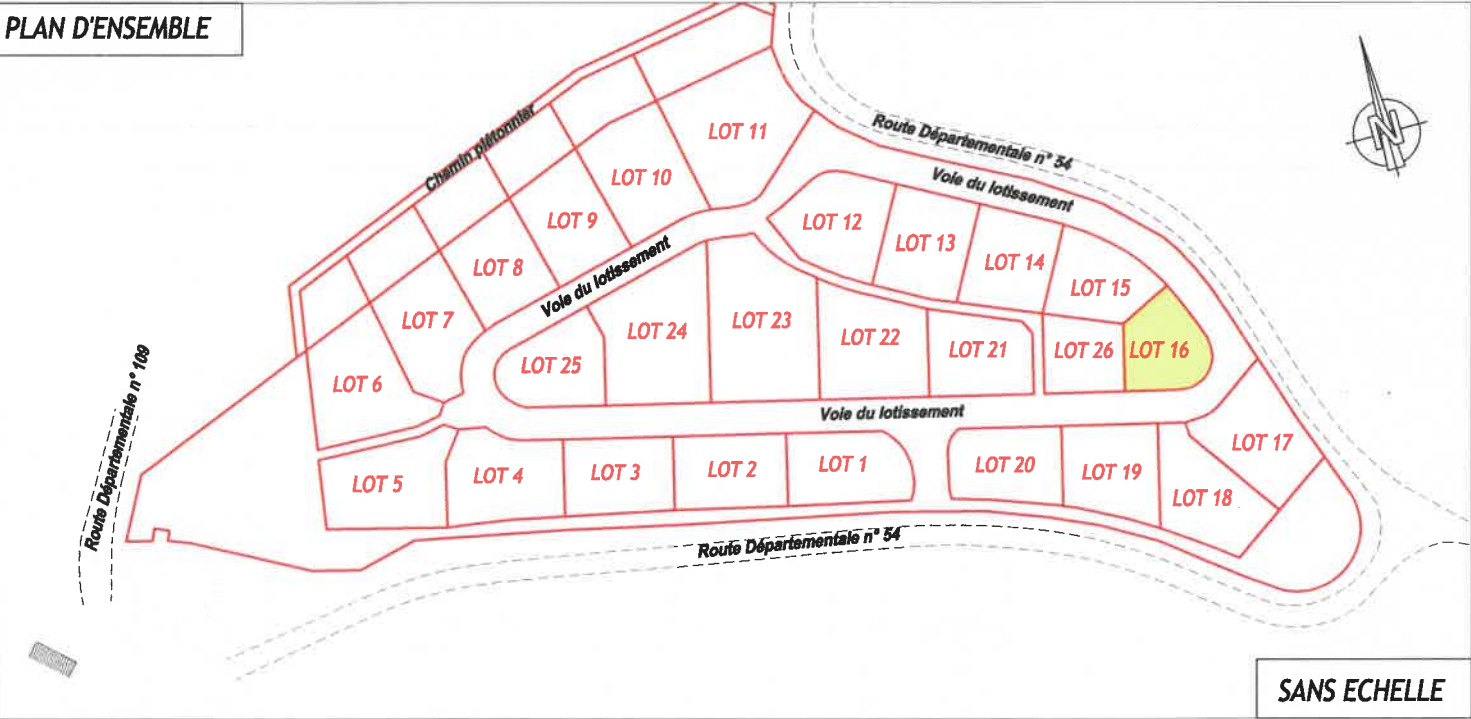

La limite du lot après bornage est formée par les lignes reliant les sommets :

d.500 (début de courbe)-d.445 (fin de courbe)-d.506-d.446 (début de courbe)-d.507-d.447 (fin de courbe)-d.508-d.484-d.483-d.482-d.481-d.500

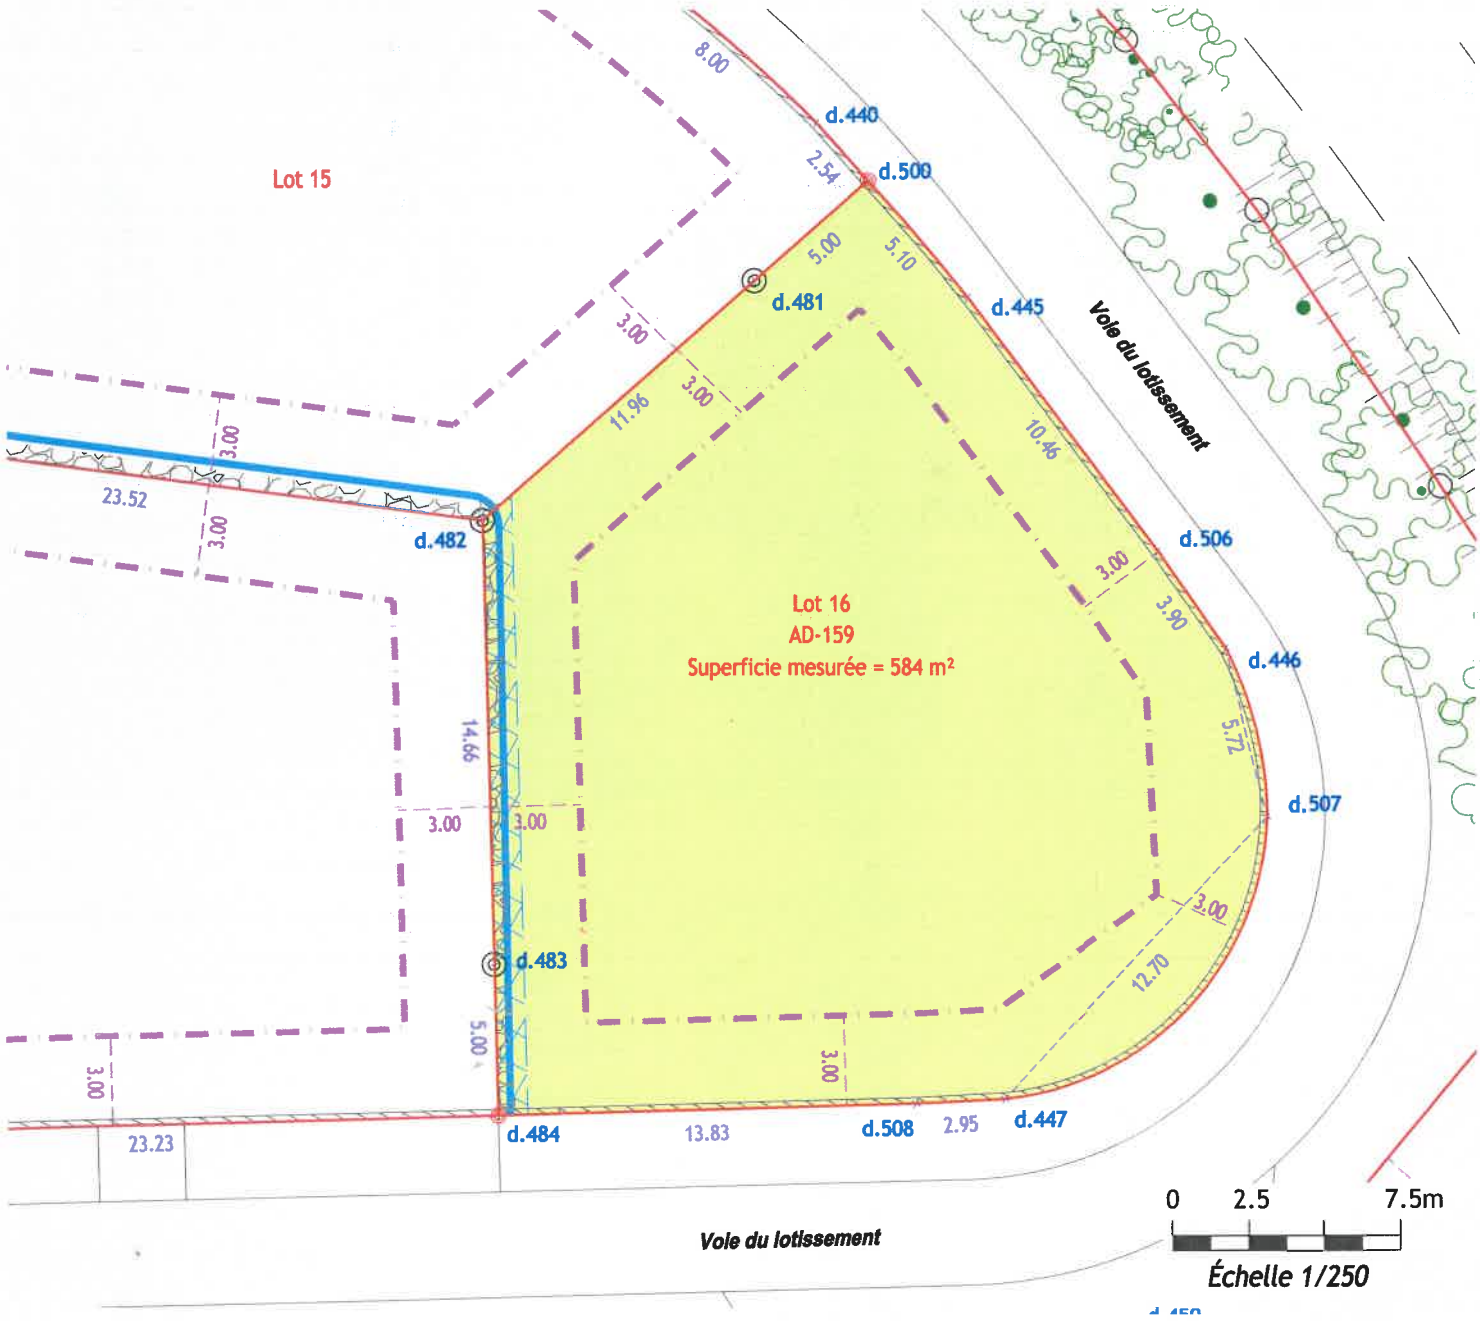

LEGENDE

- Limite de propriété
- - - Limite de la zone d'implantation des bâtiments
- Borne O.G.E nouvelle
- Clou d'arpentage
- /// Rang de bloc béton
- ~~~~~ Enrochement
- XXXXX Servitude de tréfonds pour le passage du drain (l=1m)
- Fonds Dominant : LOT 15, Fonds Servant : LOT 16
- Drain sur le lot 15

| Tableau de coordonnées |            |            |
|------------------------|------------|------------|
| Matricule              | X          | Y          |
| d.440                  | 1651520.40 | 3145603.41 |
| d.445                  | 1651523.66 | 3145596.50 |
| d.446                  | 1651528.74 | 3145583.07 |
| d.447                  | 1651517.73 | 3145570.72 |
| d.481                  | 1651517.00 | 3145598.96 |
| d.482                  | 1651506.22 | 3145593.78 |
| d.483                  | 1651502.64 | 3145579.56 |
| d.484                  | 1651501.42 | 3145574.71 |
| d.500                  | 1651521.51 | 3145601.12 |
| d.506                  | 1651527.46 | 3145586.75 |
| d.507                  | 1651528.55 | 3145577.36 |
| d.508                  | 1651514.85 | 3145571.37 |

- Les coordonnées des sommets sont rattachées au système RGF 93, Conique Conforme 44: origine TERIA.