


Commune de PONT-DE-L'ARN (81)

Lieu-dit : " Le Clauzou " "

Lotissement : Le Cabirol

Plan de Vente et de Bornage - Lot 19


Document Provisoire

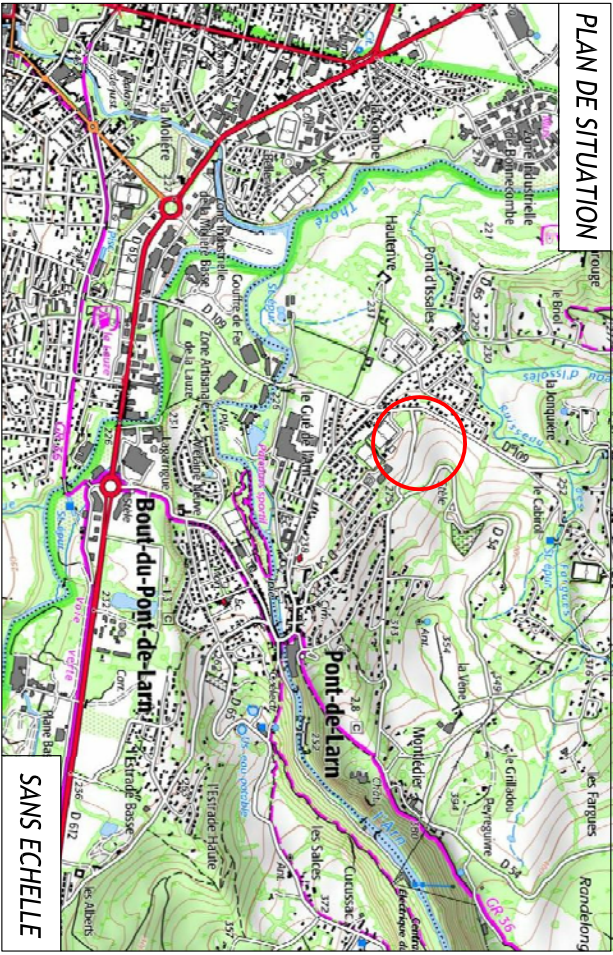

SANS ECHELLE




PLAN D'ENSEMBLE

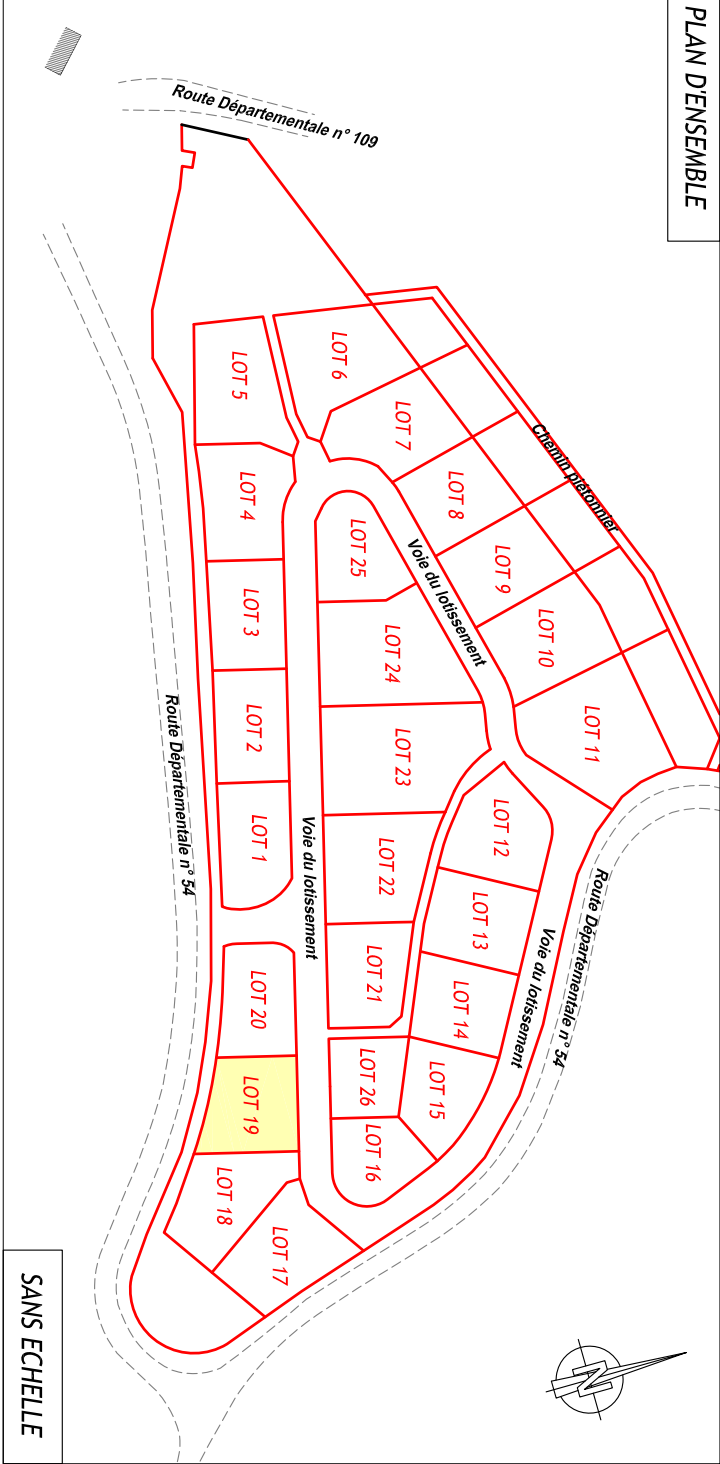

SANS ECHELLE

La limite du lot après bornage est formée par les lignes reliant les sommets :

d.461-d.458-d.457-d.456-b.40-b.41-b.42-d.459-d.460-d.461

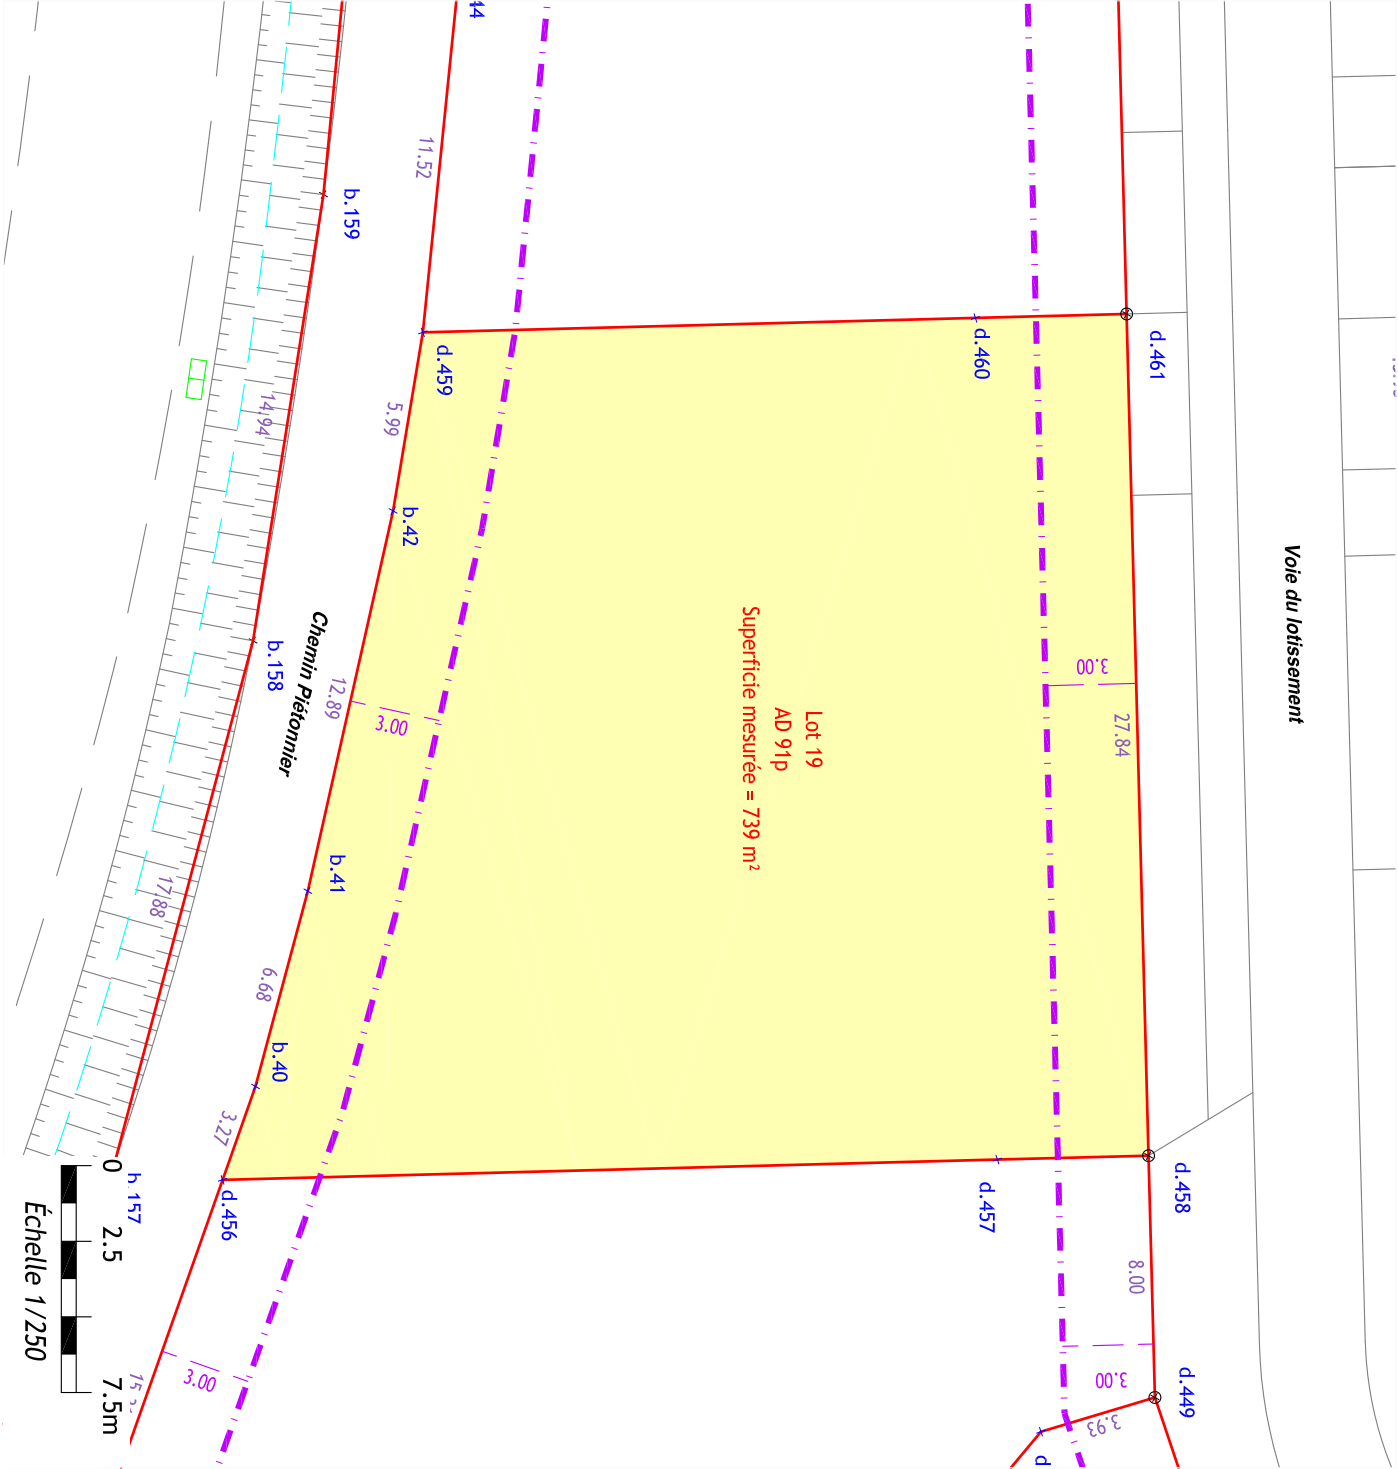

LEGENDE

- Limite de propriété
- - - Limite de la zone d'implantation des bâtiments
- ⊙ Borne O.G.E nouvelle
- Piquet bois

- Les coordonnées des sommets sont rattachées au système RGF 93, Conique
Conforme 44: origine TERIA.



SELAS de Géomètres-Experts
www.geo-sud-ouest.fr

81 - ALBI 05.63.54.09.54	81 - CASTRES 05.63.59.17.60	81 - GRAULHET 05.63.34.56.84	81 - LAVAUUR 05.63.58.03.75	81 - MAZAMET 05.63.61.38.36	81 - RABASTENS 05.67.67.47.86	11 - CARCASSONNE 04.49.01.40.91	11 - LEZIGNAN-C. 04.68.27.16.15	11 - NARBONNE 04.68.32.17.91	31 - CASTANET-T. 05.61.81.38.70
-----------------------------	--------------------------------	---------------------------------	--------------------------------	--------------------------------	----------------------------------	------------------------------------	------------------------------------	---------------------------------	------------------------------------

Géomètre Expert : Christophe DUHEM (N°OGE : 04832)

Dossier : MAZ3048_PLANS DE VENTE

MAZAMET, le 21/01/2025

2 Rue Bertalai - 81200 MAZAMET - 05.63.61.38.36 - mazamet@geo-sud-ouest.fr