


Commune de PONT-DE-L'ARN (81)

Lieu-dit : " Le Clauzou " "

Lotissement : Le Cabirol


Plan de Vente et de Bornage - Lot 21

Document Provisoire

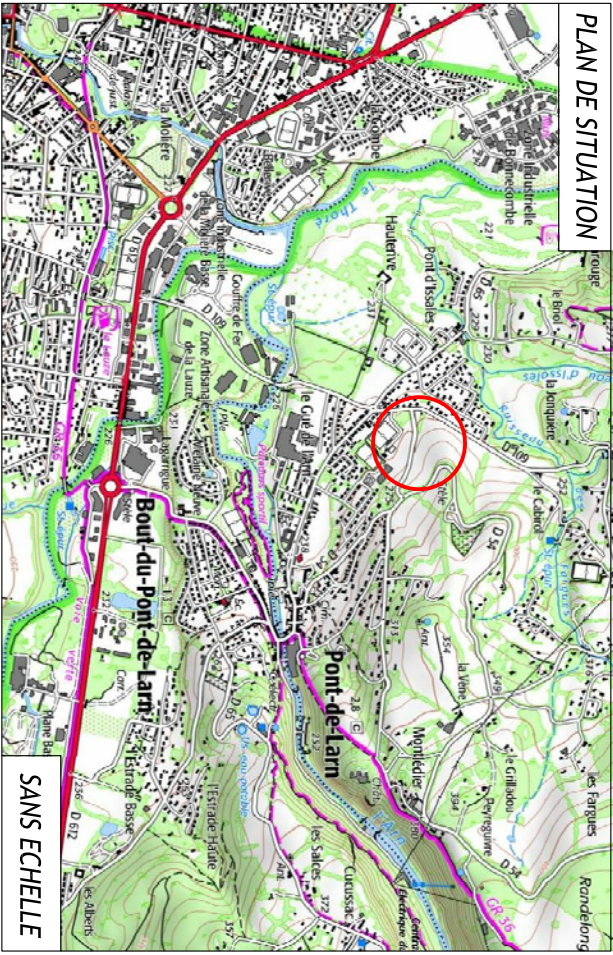

SANS ECHELLE


PLAN D'ENSEMBLE

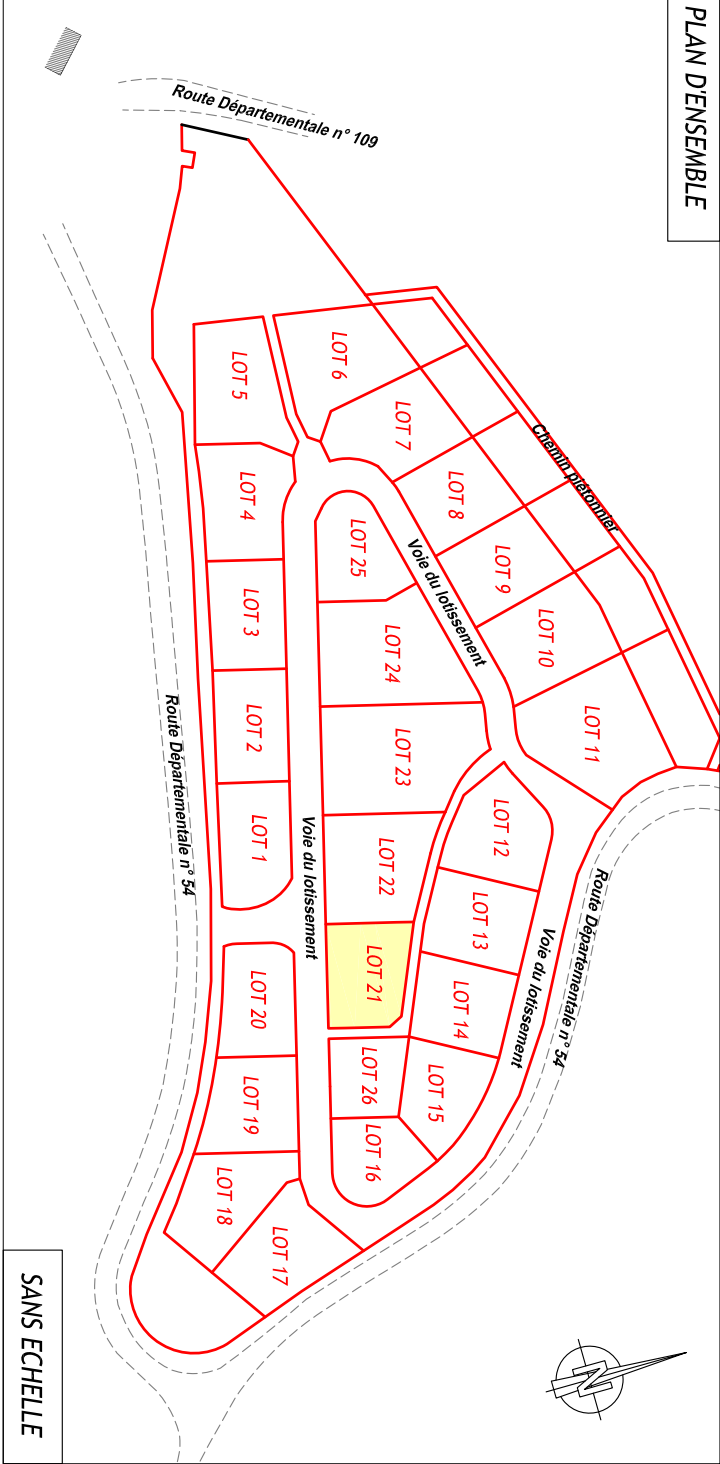

SANS ECHELLE

La limite du lot après bornage est formée par les lignes reliant les sommets :

b.122-d.464-d.465-d.501-d.466-b.127-b.151-b.152-b.122

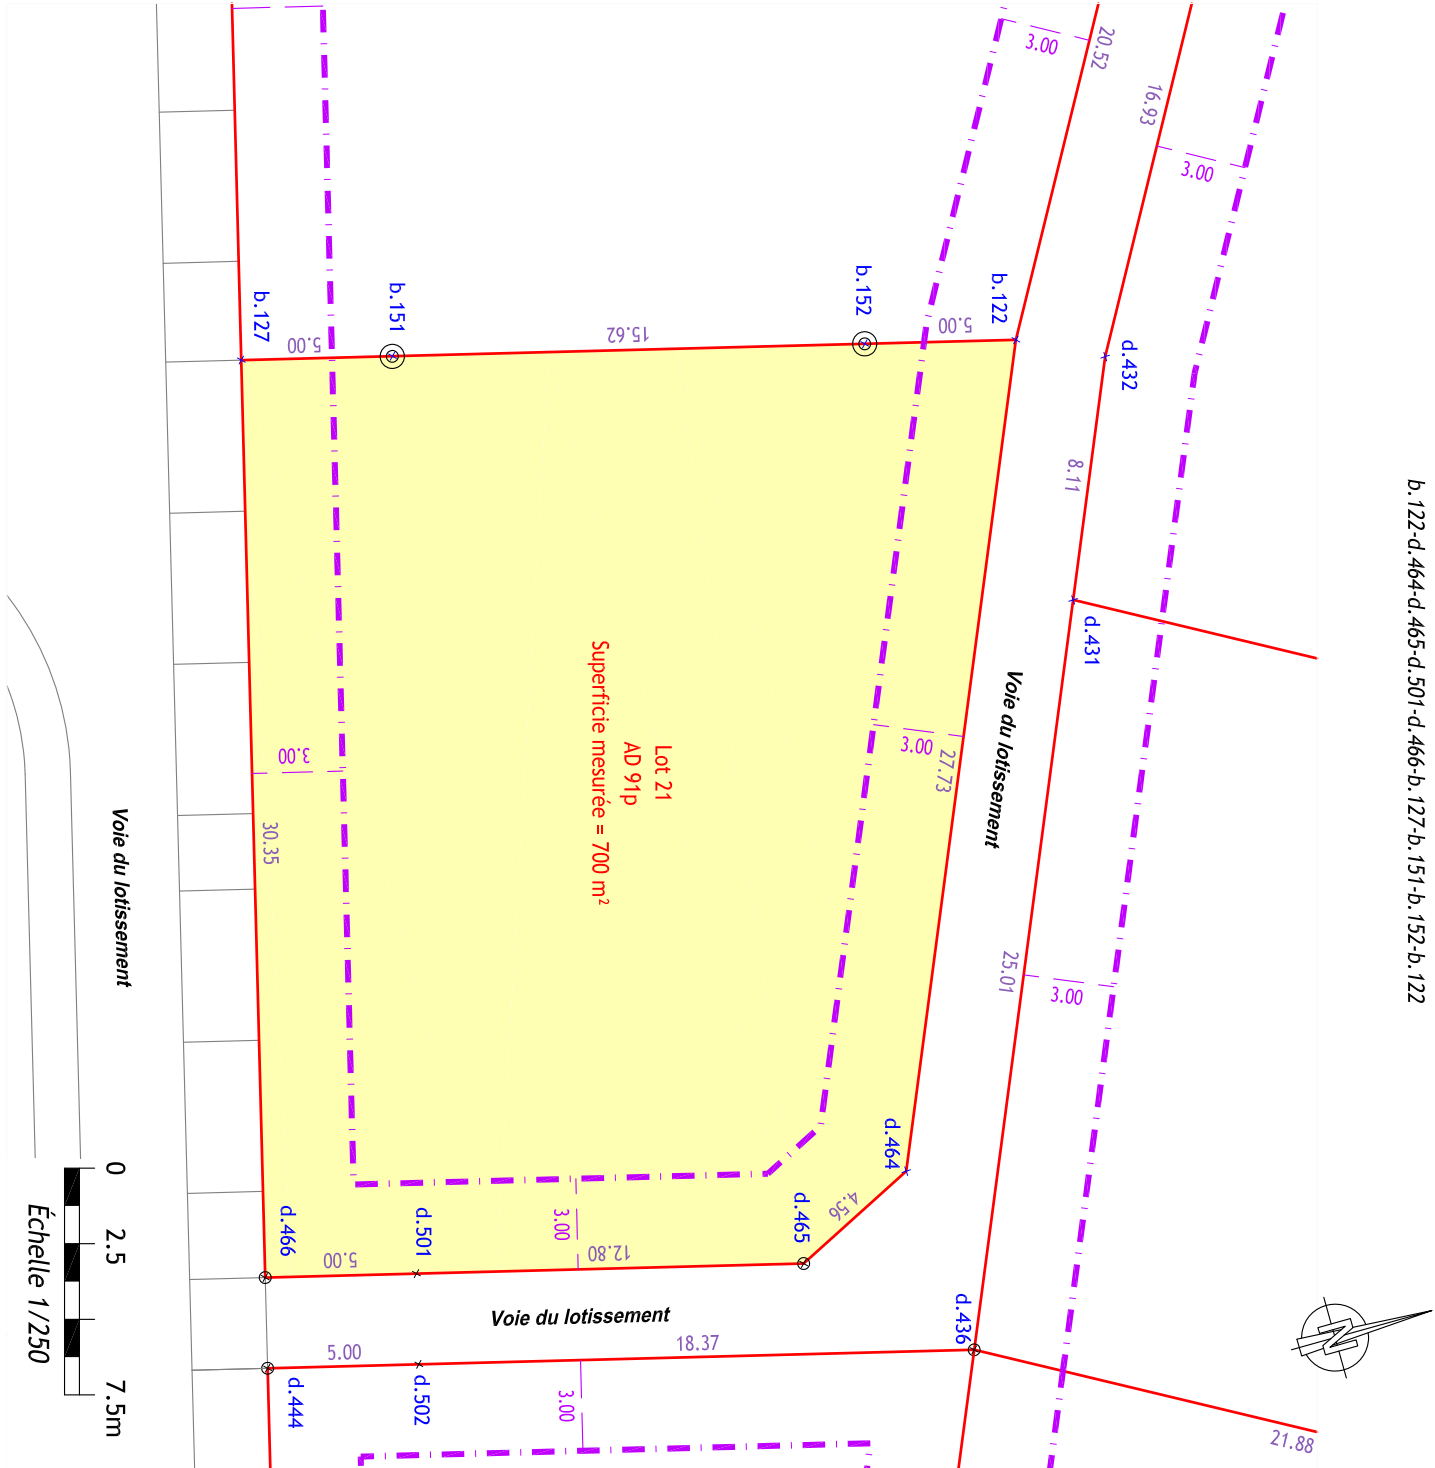

LEGENDE

- Limite de propriété
- - - Limite de la zone d'implantation des bâtiments
- ⊙ Borne O.G.E nouvelle
- Piquet bois

- Les coordonnées des sommets sont rattachées au système RGF 93, Conique
Conforme 44: origine TERIA.



SELAS de Géomètres-Experts
www.geo-sud-ouest.fr

Géomètre Expert : Christophe DUHEM (N°OGE : 04832)				Dossier : MAZ3048_PLANS DE VENTE			
MAZAMET, le 21/01/2025							
81 - ALBI 05.63.54.09.54	81 - CASTRES 05.63.59.17.60	81 - GRAULHET 05.63.34.56.84	81 - LAVAUUR 05.63.58.03.75	81 - MAZAMET 05.63.61.38.36	81 - RABASTENS 05.67.67.47.86	11 - CARCASSONNE 04.49.01.40.91	11 - LEZIGNAN-C. 04.68.27.16.15
2 Rue Bertalai - 81200 MAZAMET - 05.63.61.38.36 - mazamet@geo-sud-ouest.fr							
				11 - NARBONNE 04.68.32.17.91	31 - CASTANET-T. 05.61.81.38.70		