Commune de PONT-DE-L'ARN (81)

Lieu-dit : " Le Claouzou "

Lotissement : Le Cabirol

Plan de Vente et de Bornage - Lot 6

Document Provisoire

PLAN DE SITUATION

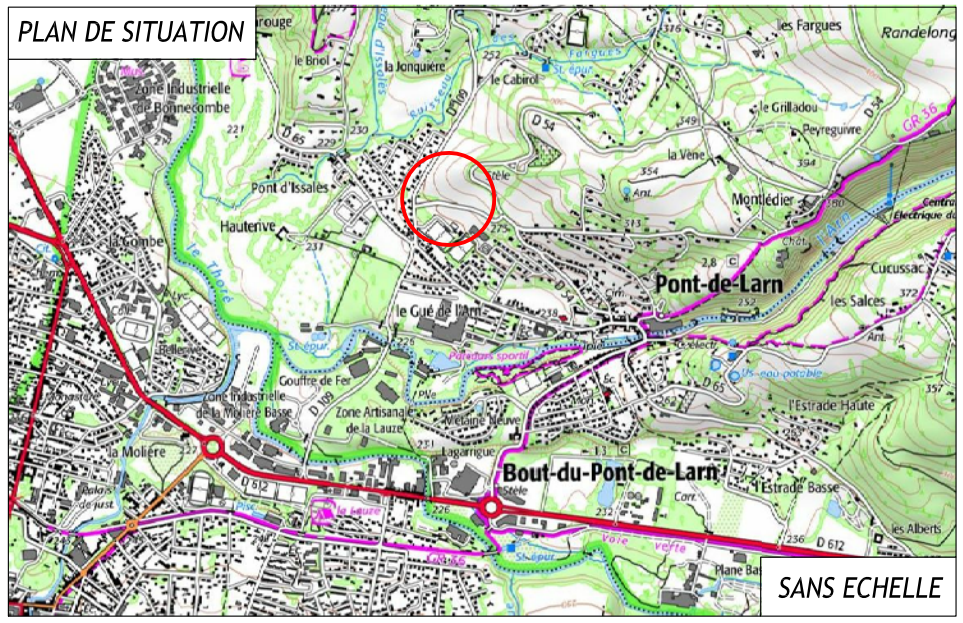

PLAN D'ENSEMBLE

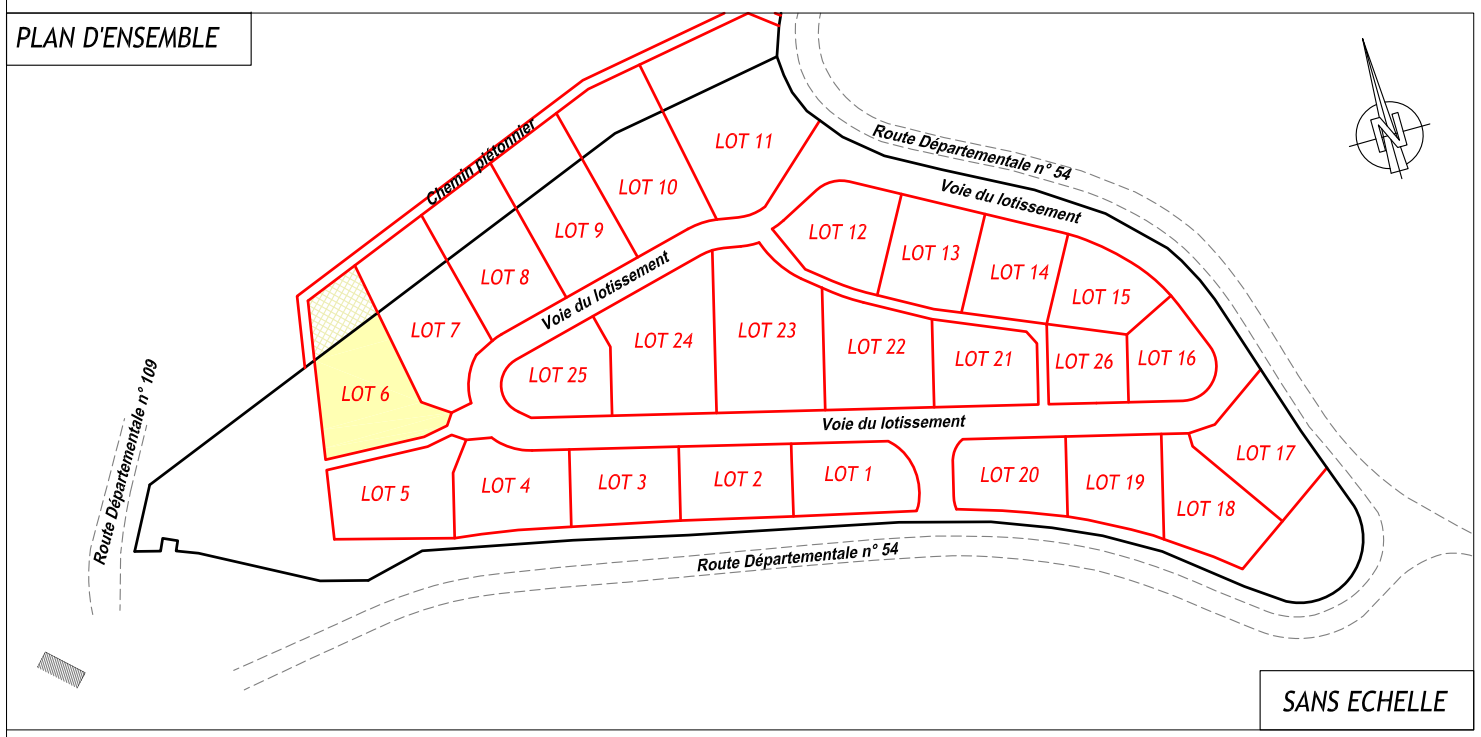

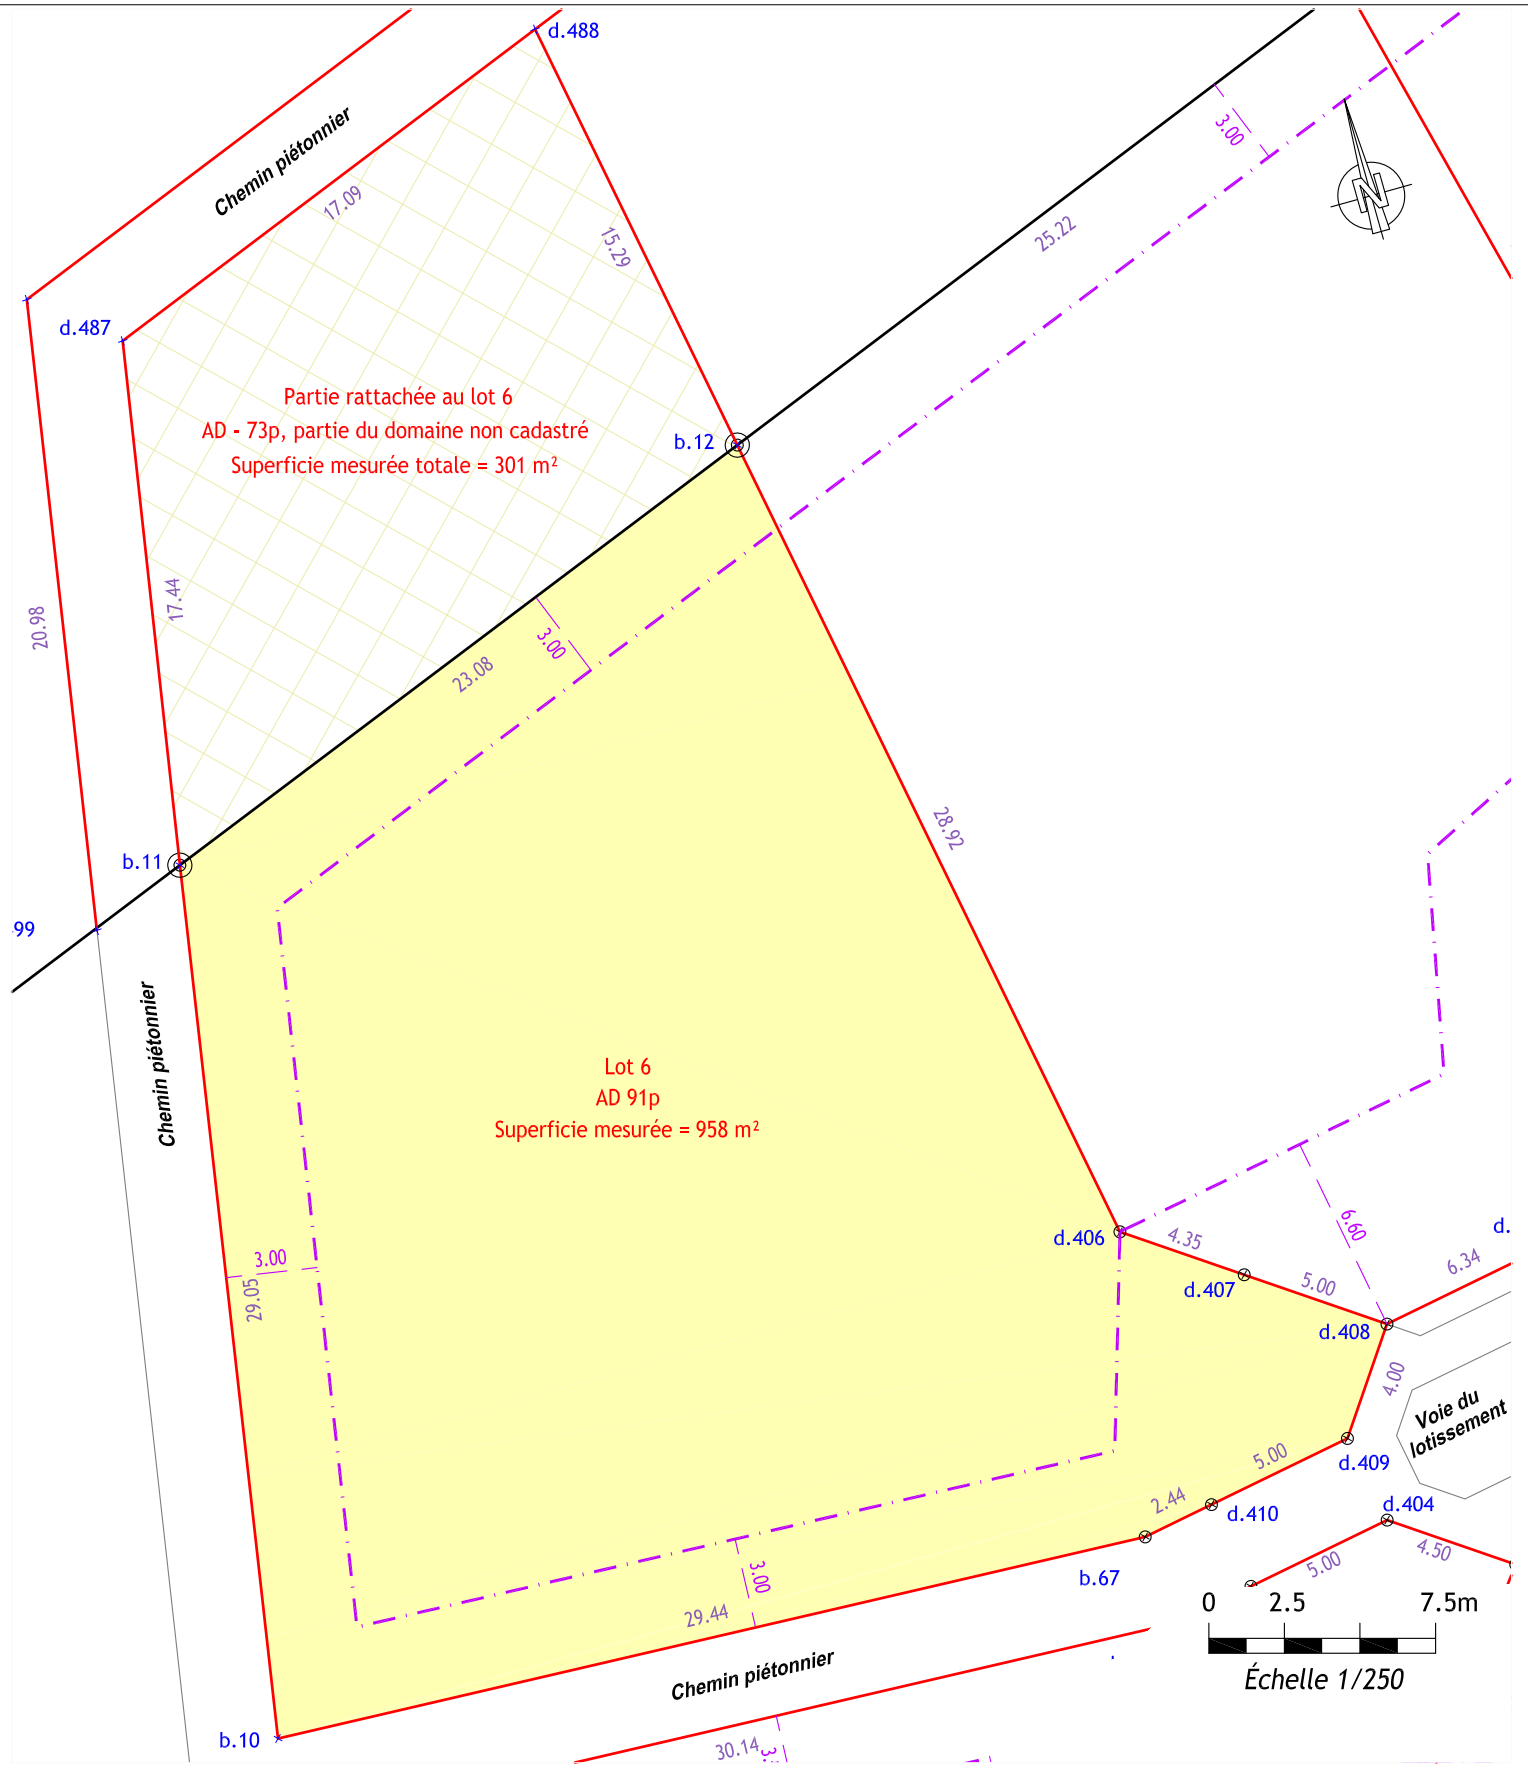

La limite du lot après bornage est formée par les lignes reliant les sommets :

b.11-b.12-d.406-d.407-d.408-d.409-d.410-b.67-b.10-b.11

La limite de la partie rattachée au lot après bornage est formée par les lignes reliant les sommets :

b.11-d.487-d.488-b.12-b.11

LEGENDE

- Limite de propriété
- Limite de la zone d'implantation des bâtiments

- Les coordonnées des sommets sont rattachées au système RGF 93, Conique Conforme 44: origine TERIA.

GéoSudOuest
SELAS de Géomètres-Experts
www.geo-sud-ouest.fr

Géomètre Expert : Christophe DUHEM (N°OGE : 04832)

Dossier : MA23048_PLANS DE VENTE

MAZAMET, le 21/01/2025

2 Rue Bertalaï - 81200 MAZAMET - 05.63.61.38.36 - mazamet@geo-sud-ouest.fr

81 - ALBI	81 - CASTRES	81 - GRAULHET	81 - LAVAUR	81 - MAZAMET	81 - RABASTENS	11 - CARCASSONNE	11 - LÉZIGNAN-C.	11 - NARBONNE	31 - CASTANET-T.
05.63.54.09.54	05.63.59.17.60	05.63.34.56.84	05.63.58.03.75	05.63.61.38.36	05.67.67.47.86	04.49.01.40.91	04.68.27.16.15	04.68.32.17.91	05.61.81.38.70