


Commune de PONT-DE-L'ARN (81)

Lieu-dit : " Le Claouzou "


Lotissement : Le Cabirol

Plan de Vente et de Bornage - Lot 12

Document Provisoire

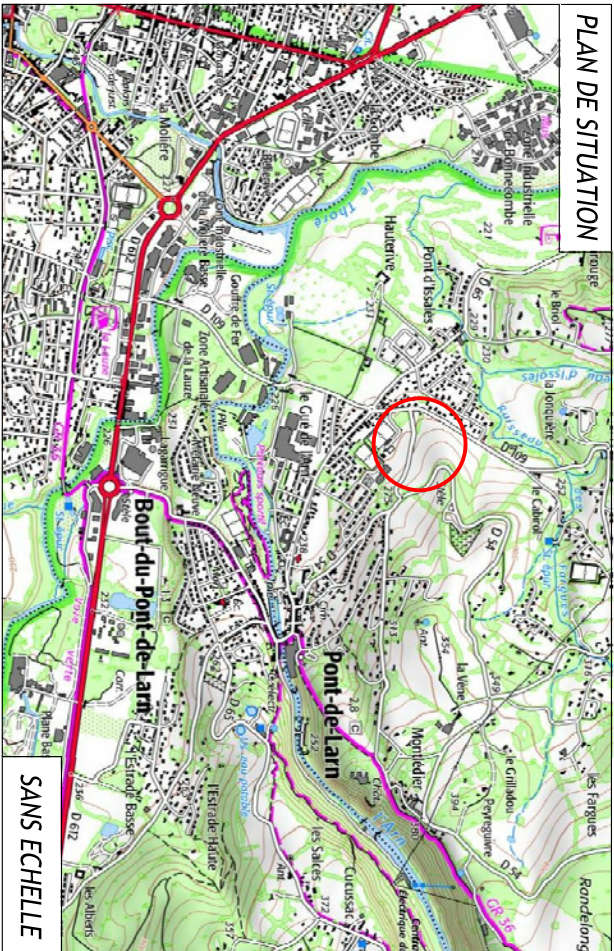

SANS ECHELLE

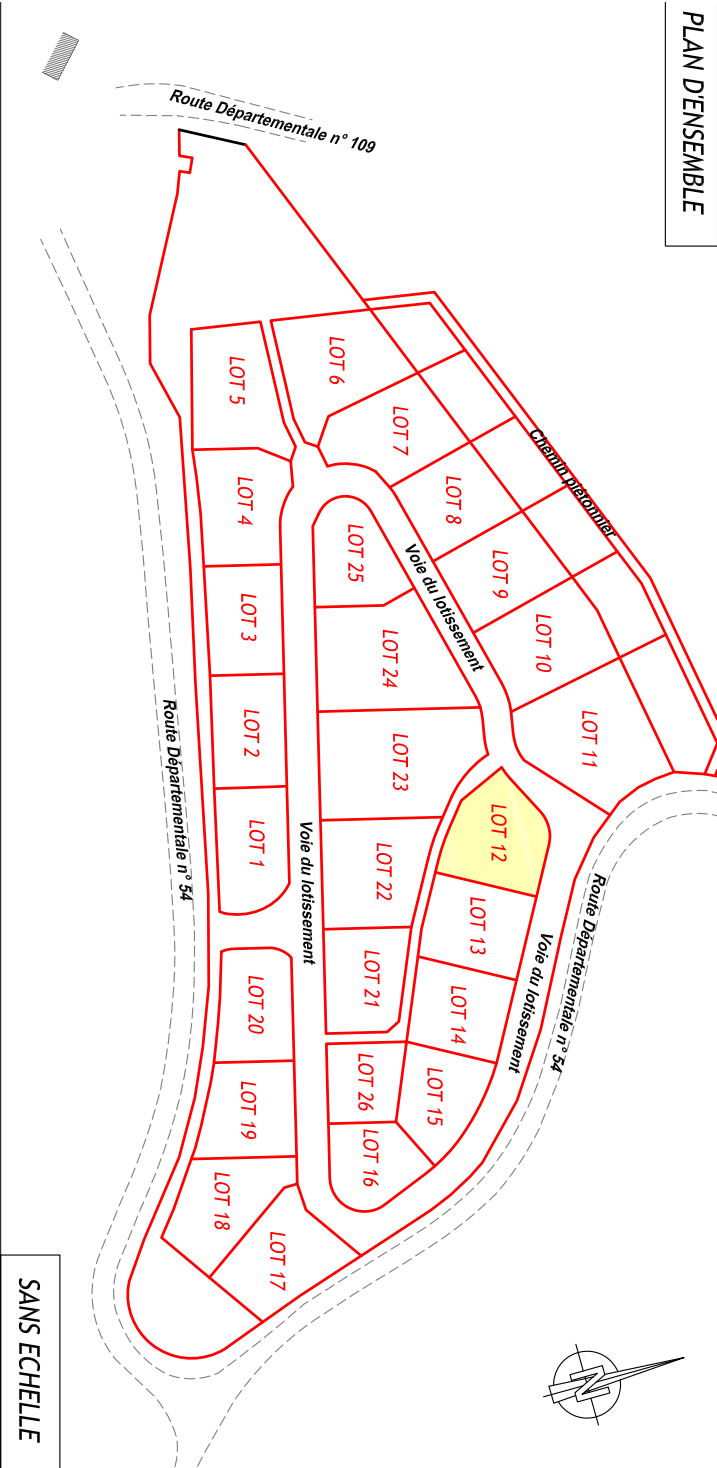

SANS ECHELLE

GéosudOuest
SELAS de Géomètres-Experts
www.geo-sud-ouest.fr

Géomètre Expert : Christophe DUHEM (N°OGE : 04832)

MAZAMET, le 21/01/2025

2 Rue Bertalaiï - 81200 MAZAMET - 05.63.61.38.36 - mazamete@geo-sud-ouest.fr


Dossier : MA23048_PLANS DE VENTE

81 - ALBI 05.63.54.09.54	81 - CASTRES 05.63.59.17.60	81 - GRAULHET 05.63.34.56.84	81 - LAVAUR 05.63.38.03.75	81 - MAZAMET 05.63.61.38.36	81 - RABASTENS 05.67.67.41.86	11 - CARCASSONNE 04.49.01.40.91	11 - LÉZIGNAN-C. 04.68.27.16.15	11 - NARBONNE 04.68.32.17.91	31 - CASTANET-T. 05.61.81.38.70
-----------------------------	--------------------------------	---------------------------------	-------------------------------	--------------------------------	----------------------------------	------------------------------------	------------------------------------	---------------------------------	------------------------------------



La limite du lot après bornage est formée par les lignes reliant les sommets :

d.418(début de courbe)-d.419(fin de courbe)-d.420(début de courbe)-d.421(fin de courbe)-d.423-d.424-d.425-d.426(début de courbe)-d.427(fin de courbe)-d.428-d.418

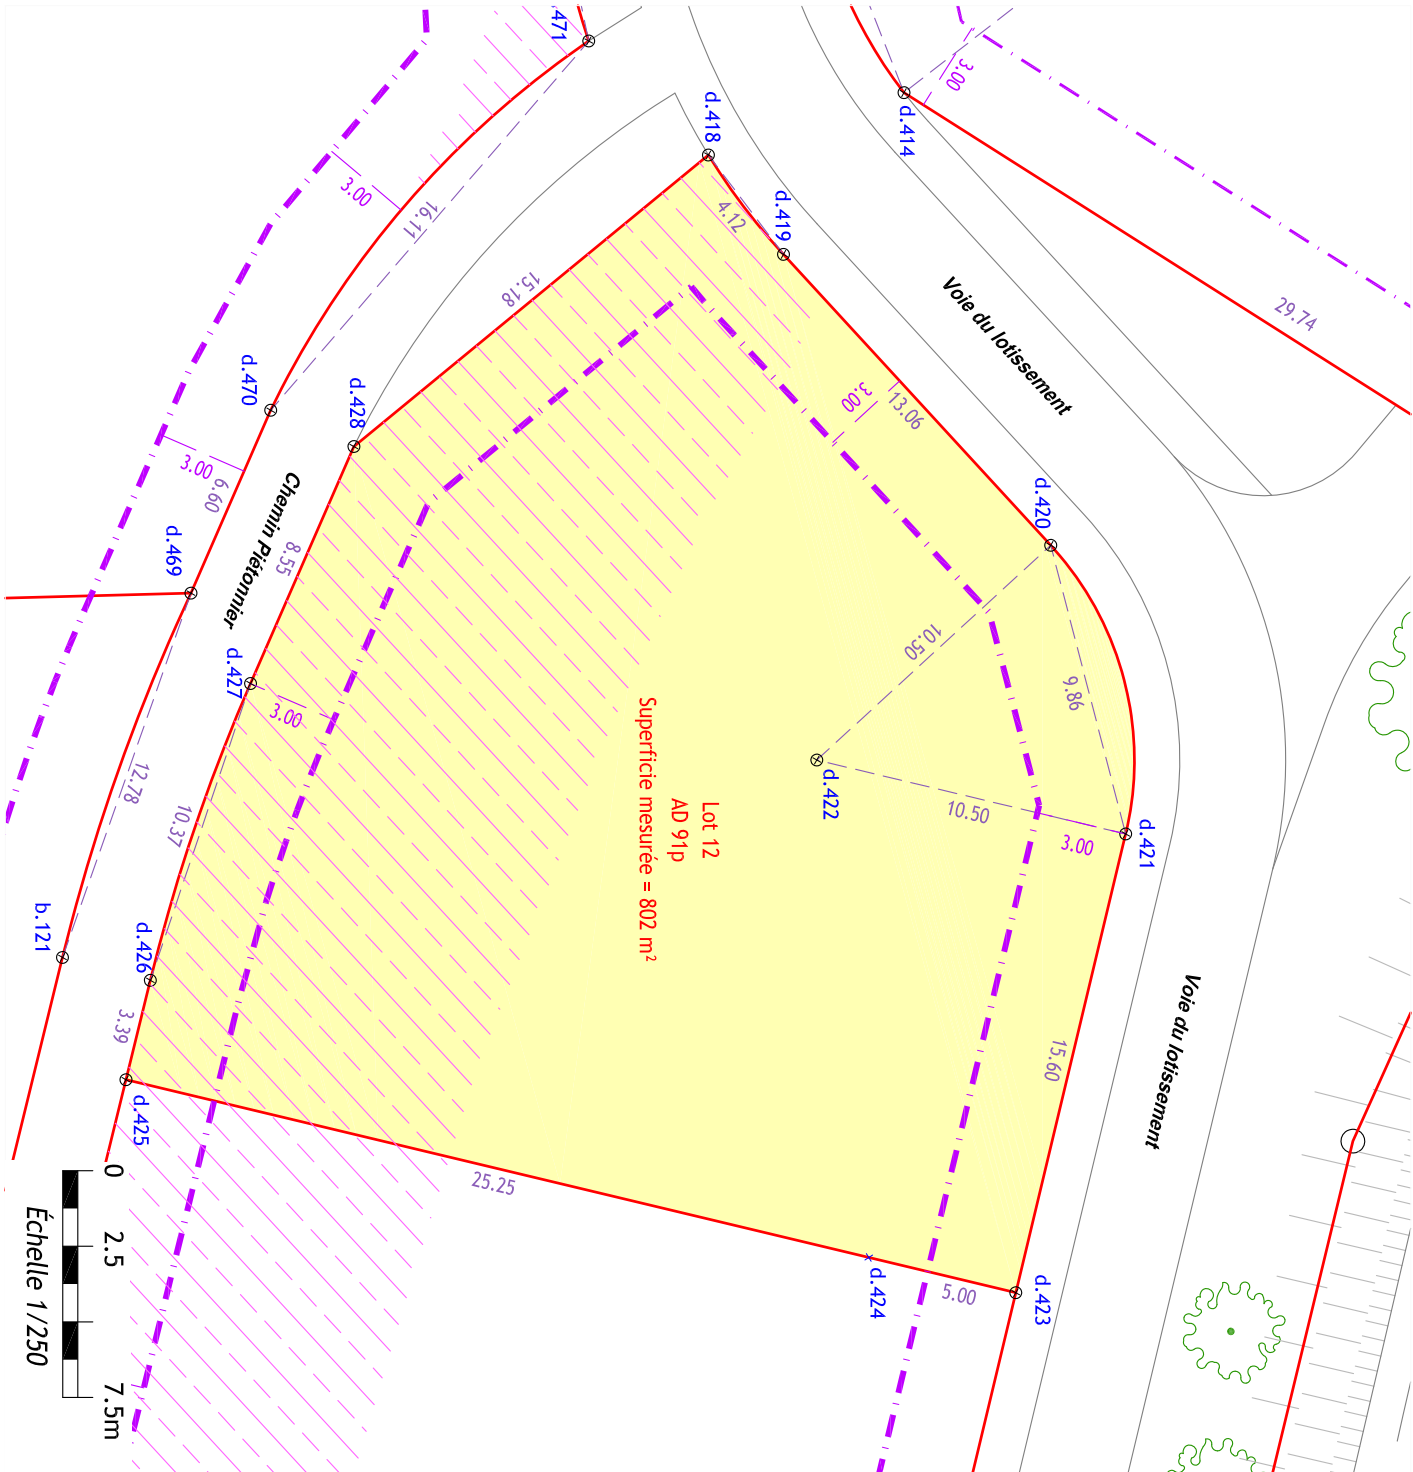

LEGENDE

- Limite de propriété
- - - Limite de la zone d'implantation des bâtiments
- ⊙ Borne O.G.E nouvelle
- Piquet bois
- Zone remblayée

- Les coordonnées des sommets sont rattachées au système RGF 93, Conique Conforme 44: origine TERIA.