


Commune de PONT-DE-L'ARN (81)

Lieu-dit : " Le Claouzou "



Lotissement : Le Cabirol

Plan de Vente et de Bornage - Lot 9

Document Provisoire

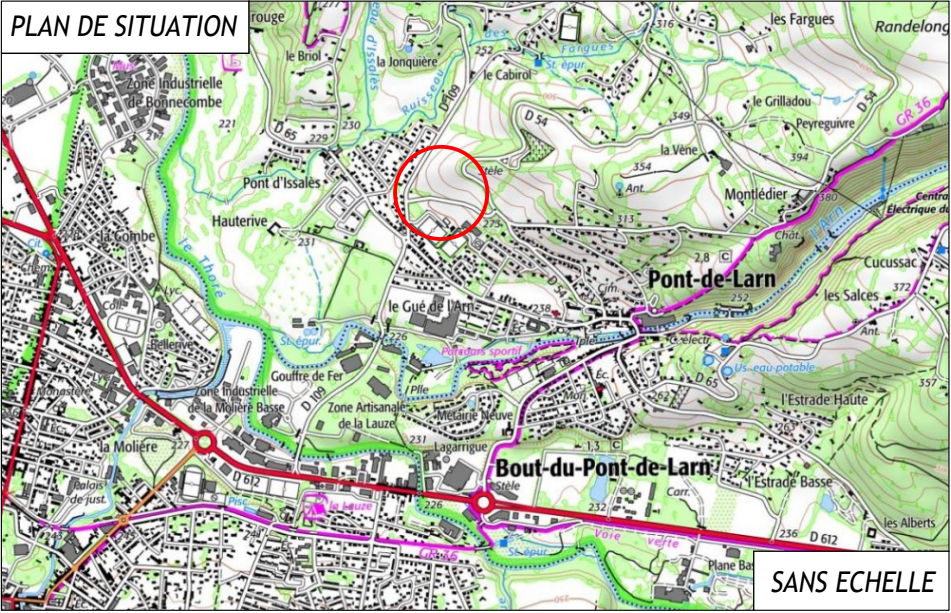

PLAN D'ENSEMBLE

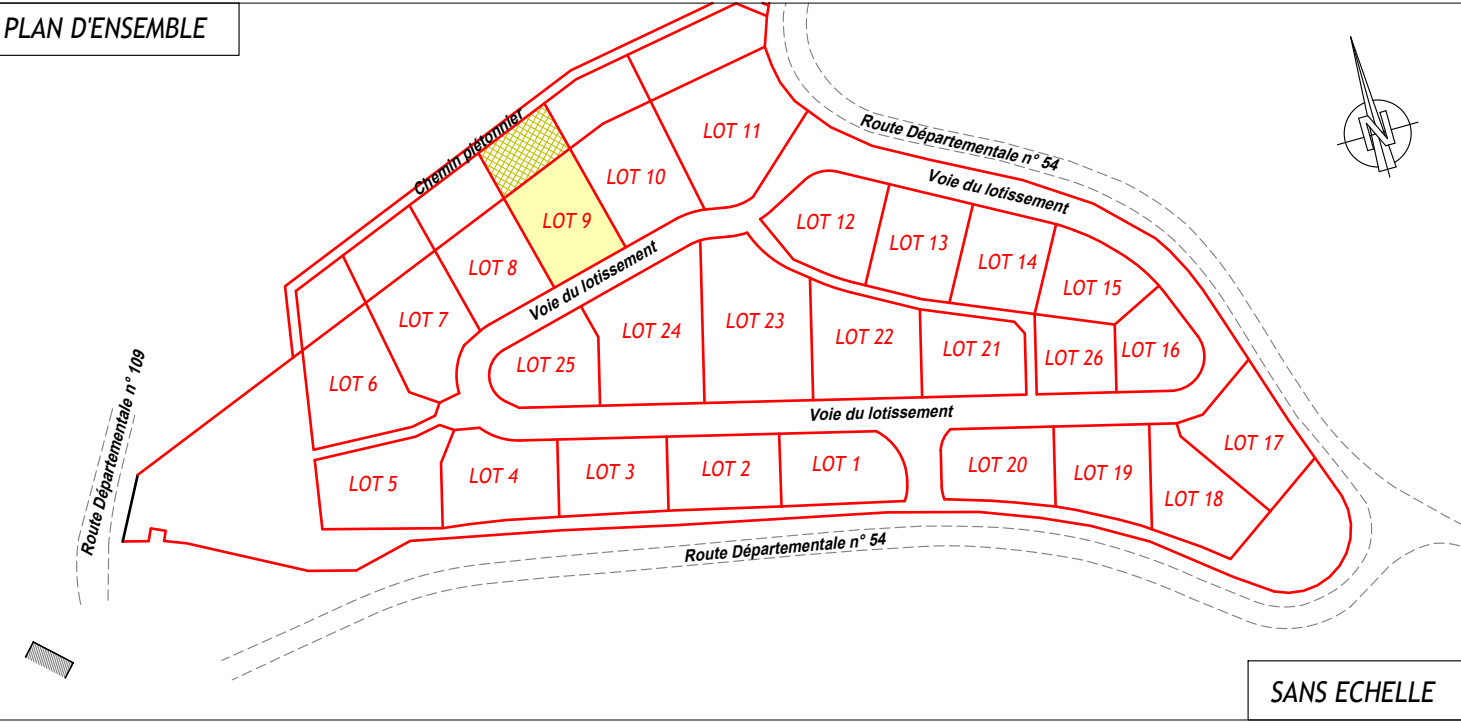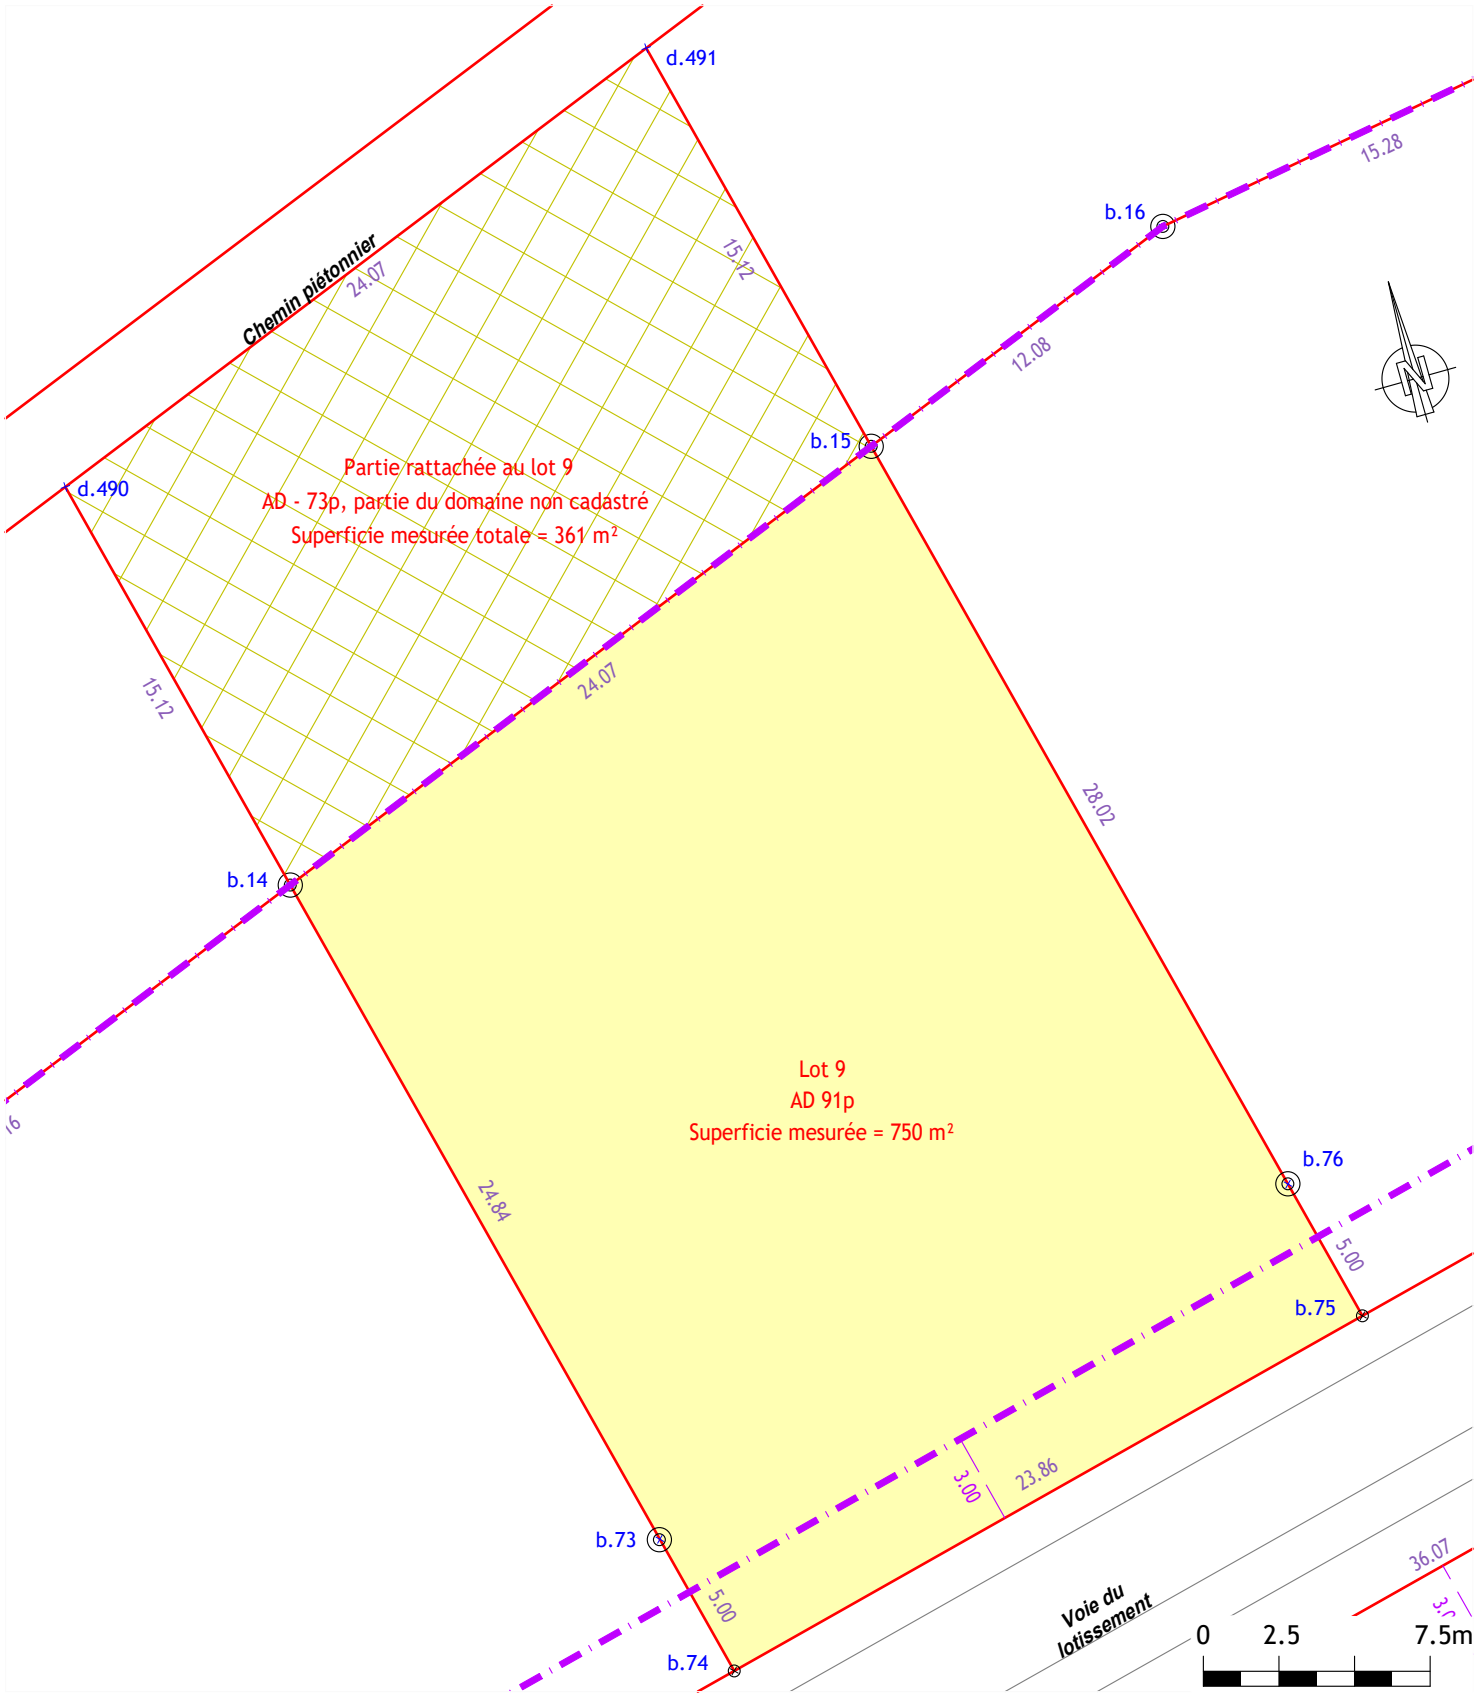

La limite du lot après bornage est formée par les lignes reliant les sommets :

b.14-b.15-b.76-b.75-b.74-b.73-b.14

La limite de la partie rattachée au lot après bornage est formée par les lignes reliant les sommets :

b.14-d.490-d.491-b.15-b.14

LEGENDE

- Limite de propriété
- - - Limite de la zone d'implantation des bâtiments
- ⊙ Borne O.G.E nouvelle
- Piquet bois

- Les coordonnées des sommets sont rattachées au système RGF 93, Conique
Conforme 44: origine TERIA.

 GéoSudOuest SELAS de Géomètres-Experts www.geo-sud-ouest.fr			Géomètre Expert : Christophe DUHEM (N°OGE : 04832)				Dossier : MA23048_PLANS DE VENTE			
MAZAMET, le 21/01/2025, mis à jour le 04/03/2025										
2 Rue Bertalai - 81200 MAZAMET - 05.63.61.38.36 - mazamet@geo-sud-ouest.fr										
81 - ALBI 05.63.54.09.54	81 - CASTRES 05.63.59.17.60	81 - GRAULHET 05.63.34.56.84	81 - LAVAUUR 05.63.58.03.75	81 - MAZAMET 05.63.61.38.36	81 - RABASTENS 05.67.67.47.86	11 - CARCASSONNE 04.49.01.40.91	11 - LÉZIGNAN-C. 04.68.27.16.15	11 - NARBONNE 04.68.32.17.91	31 - CASTANET-T. 05.61.81.38.70	