


Commune de PONT-DE-L'ARN (81)

Lieu-dit : "Le Claouzu"



Lotissement : Le Cabirol

Plan de Vente et de Bornage - Lot 14

Document Provisoire

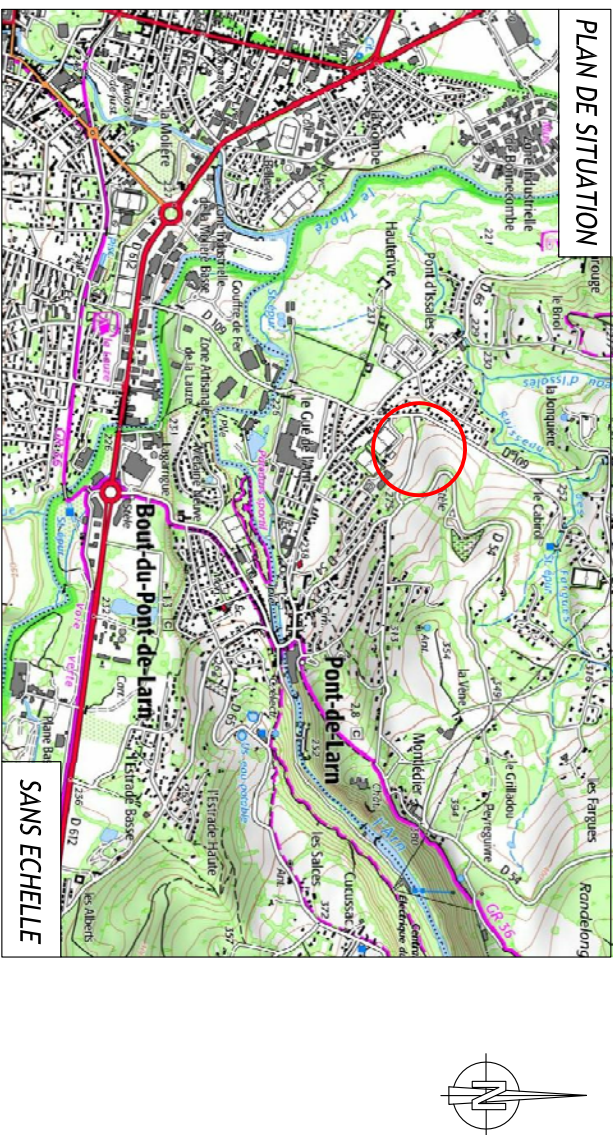

PLAN D'ENSEMBLE

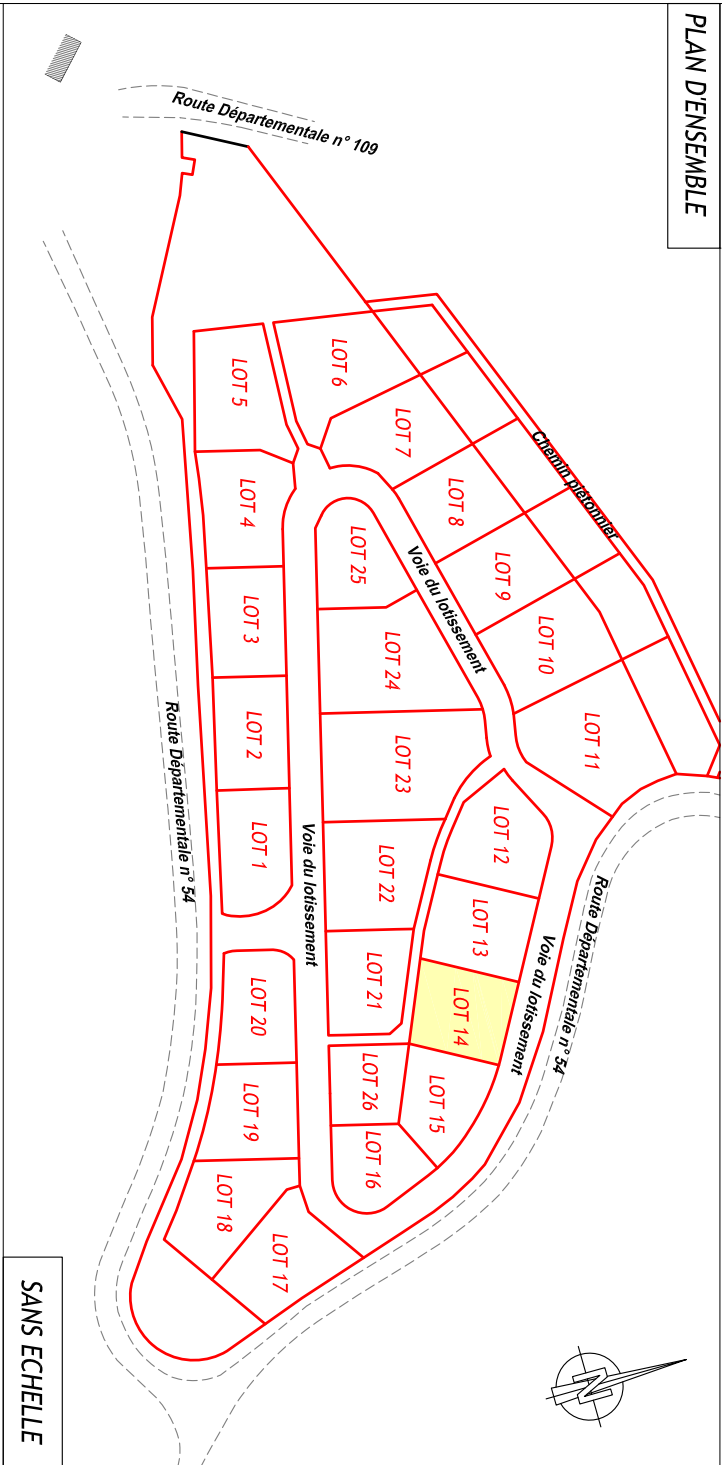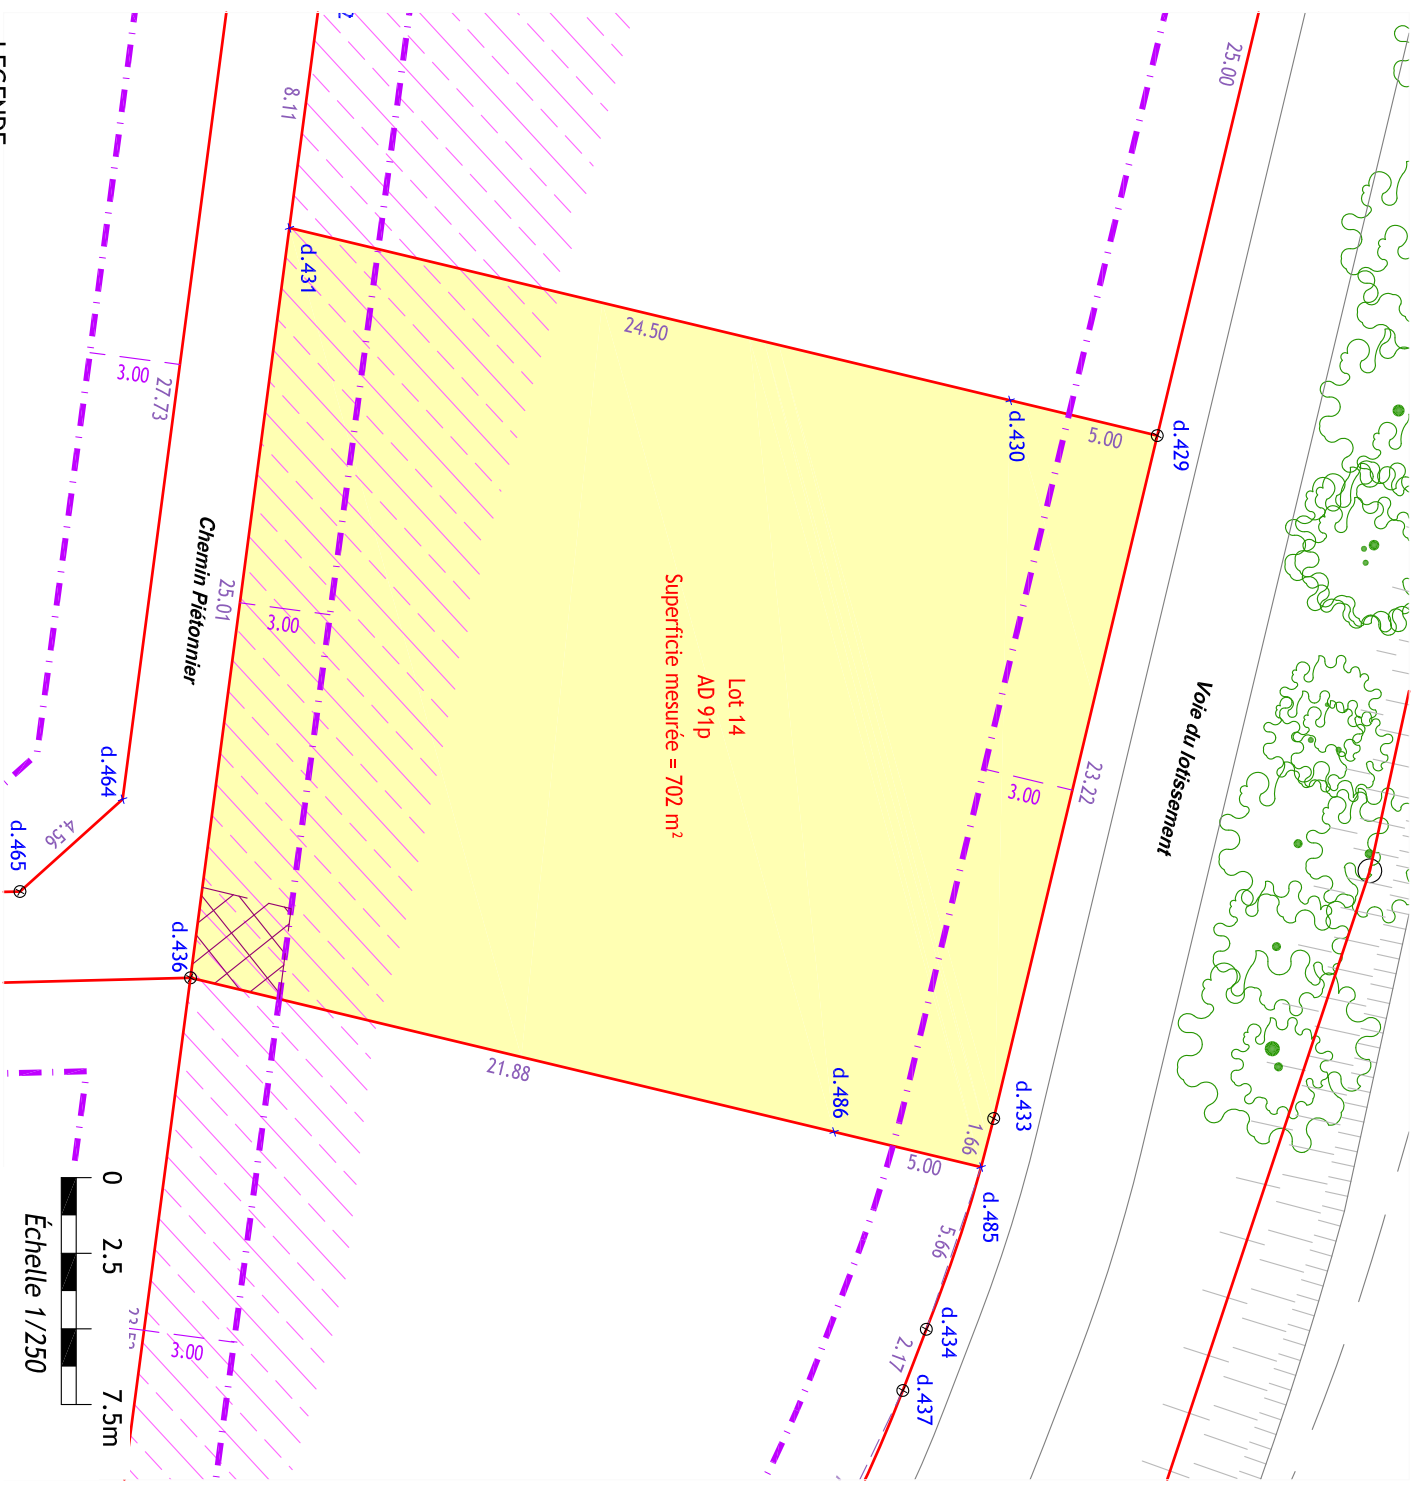

LEGENDE

- | | |
|---|--|
|  | Limite de propriété |
| | Limite de la zone d'implantation des bâtiments |
| | Borne O.G.E nouvelle |
|  | Piquet bois |

Zone remblayée

Servitude de tréfonds pour le passage du réseau Eaux Usées (3m x 3m)

Fonds Dominant : LOT 15, Fonds Servant : LOT 14

- Les coordonnées des sommets sont rattachées au système RGF 93 Conique Conforme 44: origine TERIA.

 GéoSudOuest SELAS de Géomètres-Experts www.geo-sud-ouest.fr							Géomètre Expert : Christophe DUHEM (N°OGE : 04832)		Dossier : MA23048_PLANS DE VENTE
MAZAMET, le 21/01/2025									
2 Rue Bertalaï - 81200 MAZAMET - 05.63.61.38.36 - mazamet@geo-sud-ouest.fr									
81 - ALBI 05.63.54.09.54	81 - CASTRES 05.63.59.17.60	81 - GRAULHET 05.63.34.56.84	81 - LAVALUR 05.63.58.03.75	81 - MAZAMET 05.63.61.38.36	81 - RABASTENS 05.67.67.47.86	11 - CARCASSONNE 04.49.01.40.91	11 - LÉZIGNAN-C. 04.68.27.16.15	11 - NARBONNE 04.68.32.17.91	31 - CASTANET-T. 05.61.81.38.70