



Commune de PONT-DE-L'ARN ( 81 )

Lieu-d'it : " Le Claouzou "

Lotissement : Le Cabirol

Plan de Vente et de Bornage - Lot 25

Document Provisoire

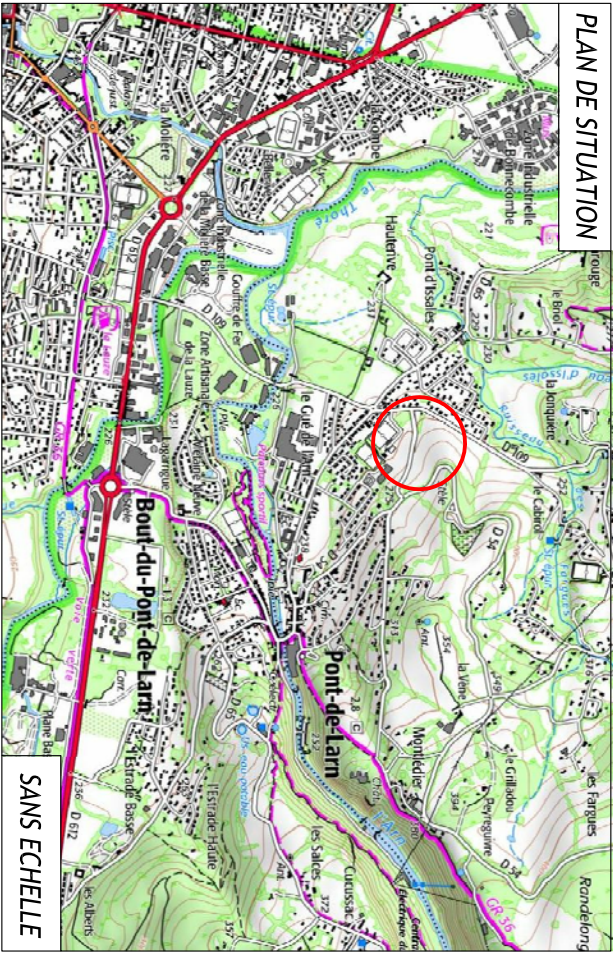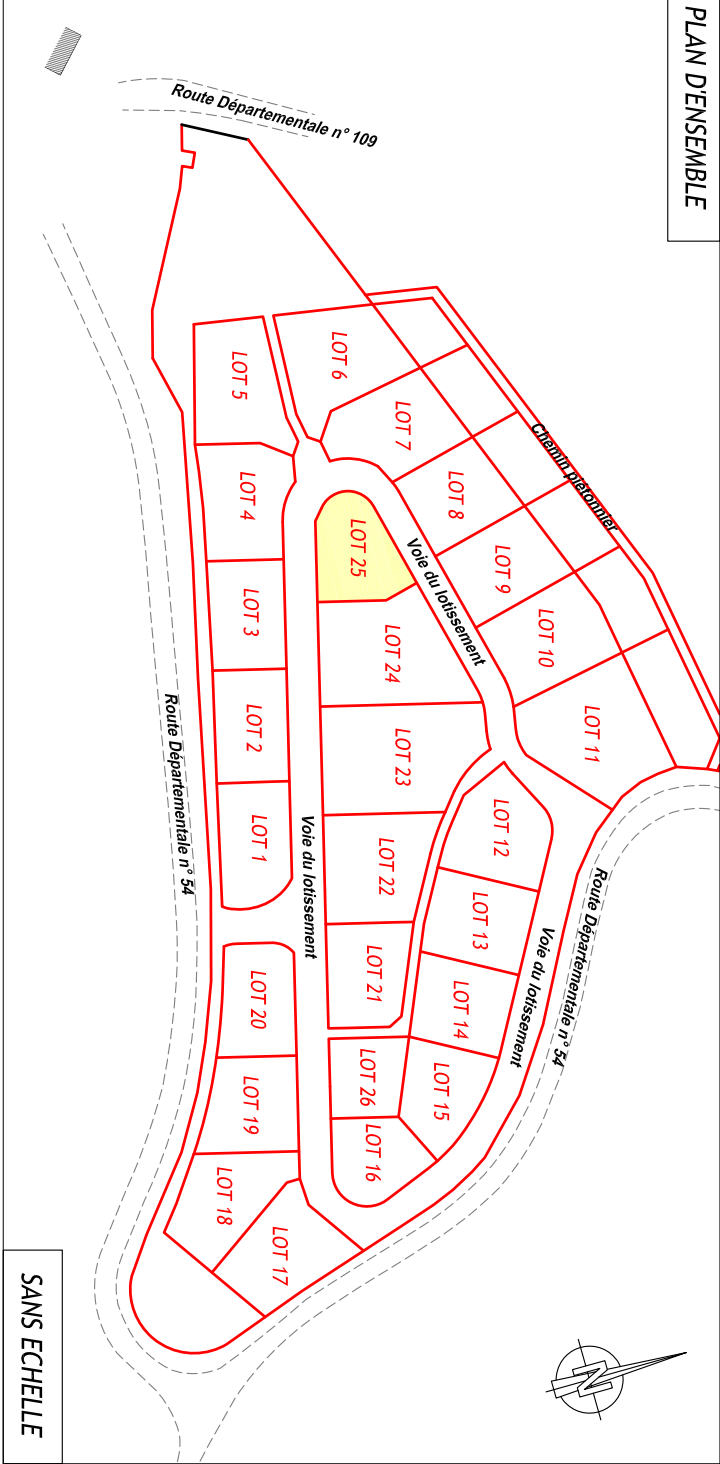

**GéoSudOuest**  
SELAS de Géomètres-Experts  
www.geo-sud-ouest.fr

**Géomètre Expert : Christophe DUHEM (N°OGE : 04832)**


MAZAMET, le 21/01/2025

**Dossier : MAZ3048\_PLANS DE VENTE**

|                             |                                |                                 |                                |                                |                                  |                                    |                                    |                                 |                                    |
|-----------------------------|--------------------------------|---------------------------------|--------------------------------|--------------------------------|----------------------------------|------------------------------------|------------------------------------|---------------------------------|------------------------------------|
| 81 - ALBI<br>05.63.54.09.54 | 81 - CASTRES<br>05.63.59.17.60 | 81 - GRAULHET<br>05.63.34.56.84 | 81 - LAVAUUR<br>05.63.58.03.75 | 81 - MAZAMET<br>05.63.61.38.36 | 81 - RABASTENS<br>05.67.67.47.86 | 11 - CARCASSONNE<br>04.49.01.40.91 | 11 - LEZIGNAN-C.<br>04.68.27.16.15 | 11 - NARBONNE<br>04.68.32.17.91 | 31 - CASTANET-T.<br>05.61.81.38.70 |
|-----------------------------|--------------------------------|---------------------------------|--------------------------------|--------------------------------|----------------------------------|------------------------------------|------------------------------------|---------------------------------|------------------------------------|

La limite du lot après bornage est formée par les lignes reliant les sommets :

b. 114-b. 115-b. 142-b. 143-b. 144-b. 130-b. 131-b. 13 (début de courbe)-b. 114(fin de courbe)

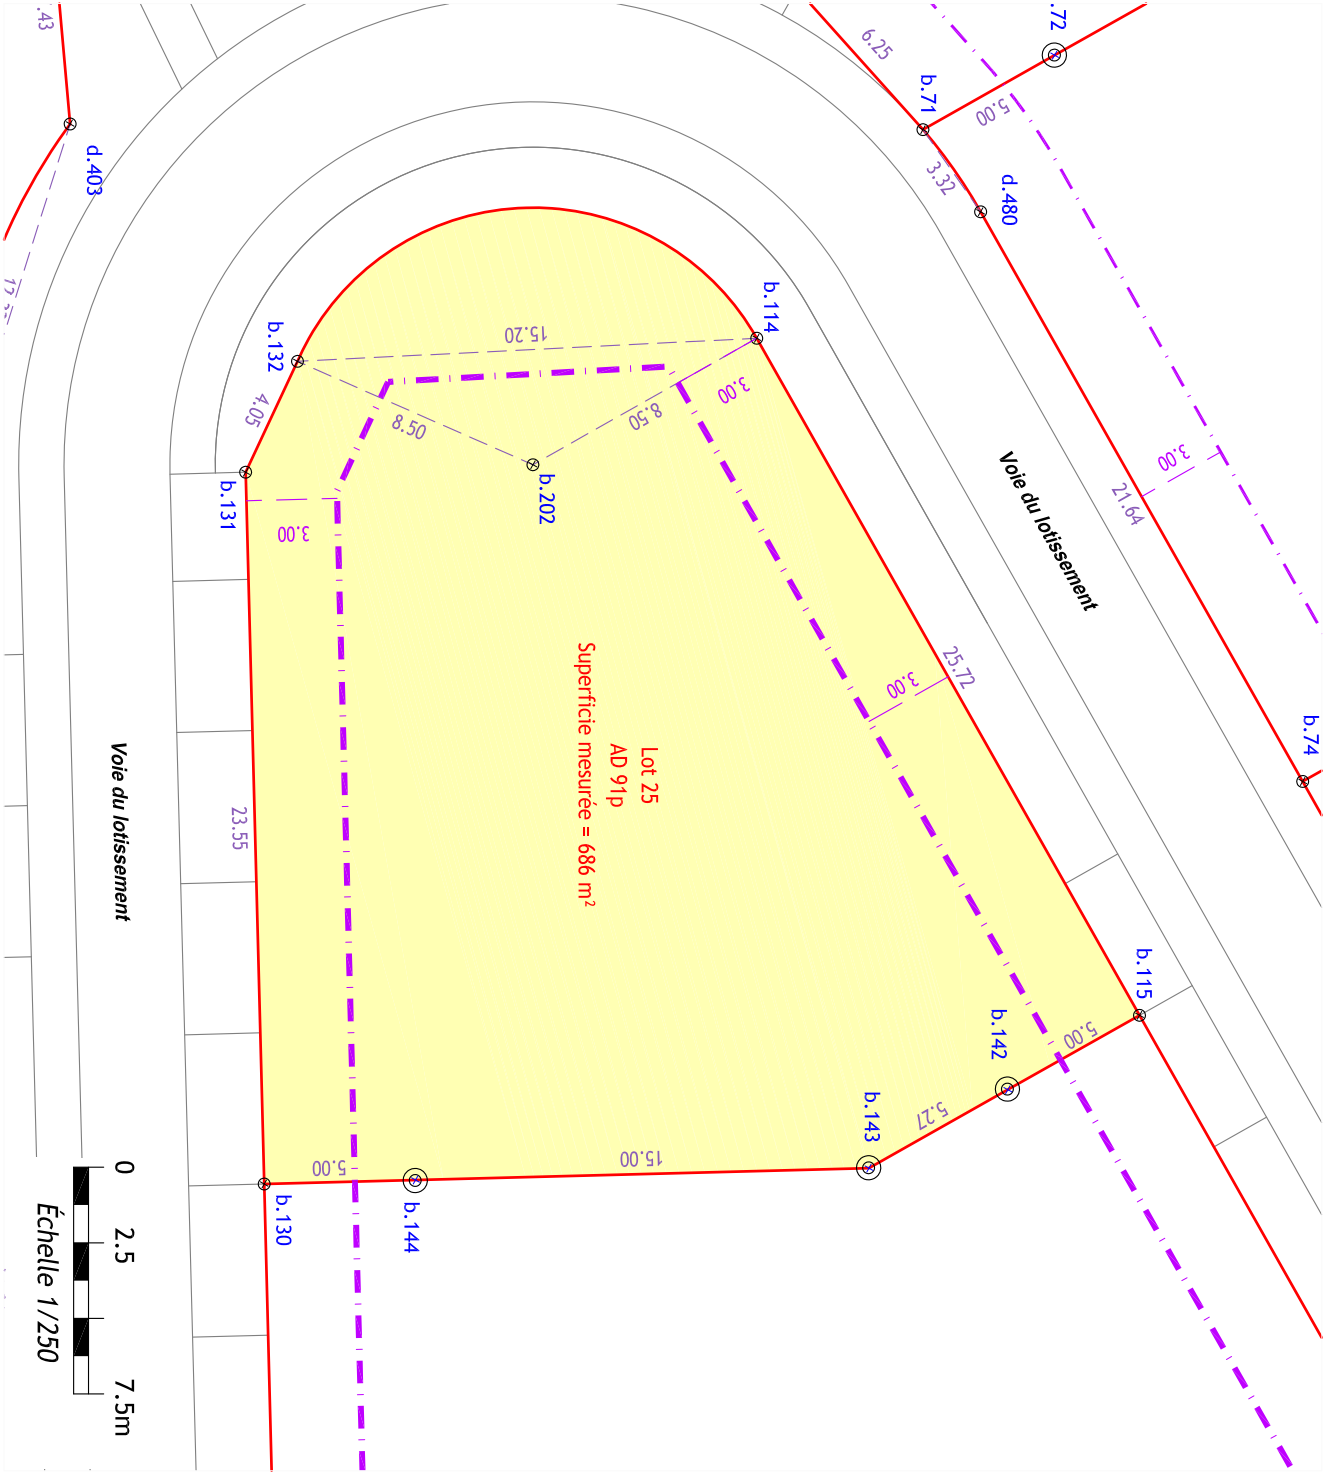

LEGENDE

- Limite de propriété
- - - Limite de la zone d'implantation des bâtiments
- ⊙ Borne O.G.E nouvelle
- Piquet bois

- Les coordonnées des sommets sont rattachées au système RGF 93, Conique  
Conforme 44: origine TERIA.