


Commune de PONT-DE-L'ARN ( 81 )

Lieu-dit : " Le Clauouzou "

Lotissement : Le Cabirol


Plan de Vente et de Bornage - Lot 20

Document Provisoire

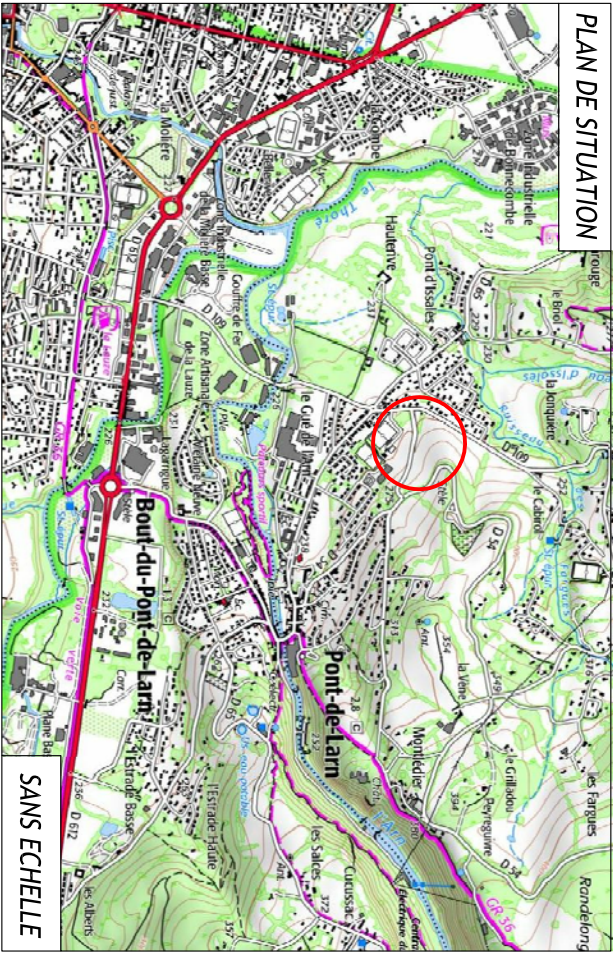

SANS ECHELLE


PLAN D'ENSEMBLE

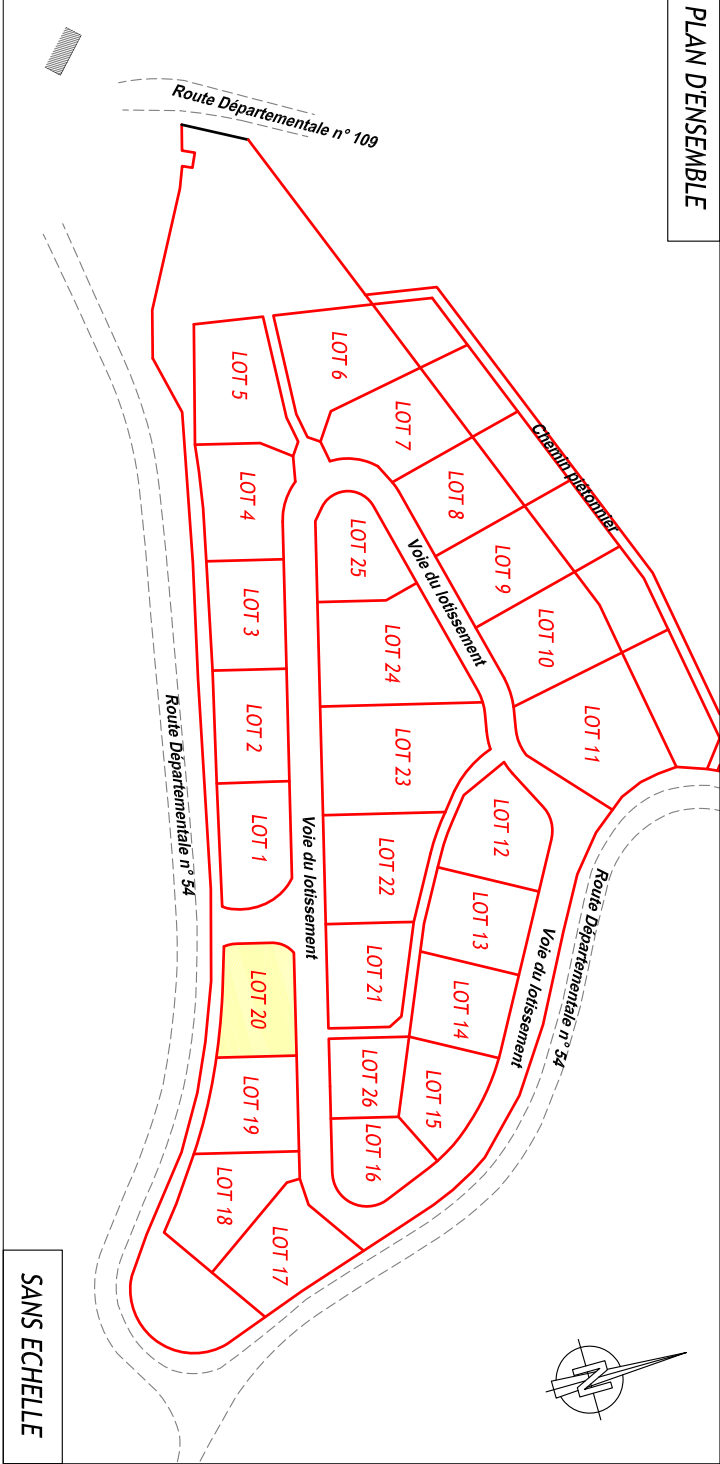

SANS ECHELLE

La limite du lot après bornage est formée par les lignes reliant les sommets :

d.462-d.461-d.460-d.459-b.44-b.45-b.46(début de courbe)-b.111(fin de courbe)- d.463(début de courbe)-d.462(fin de courbe)

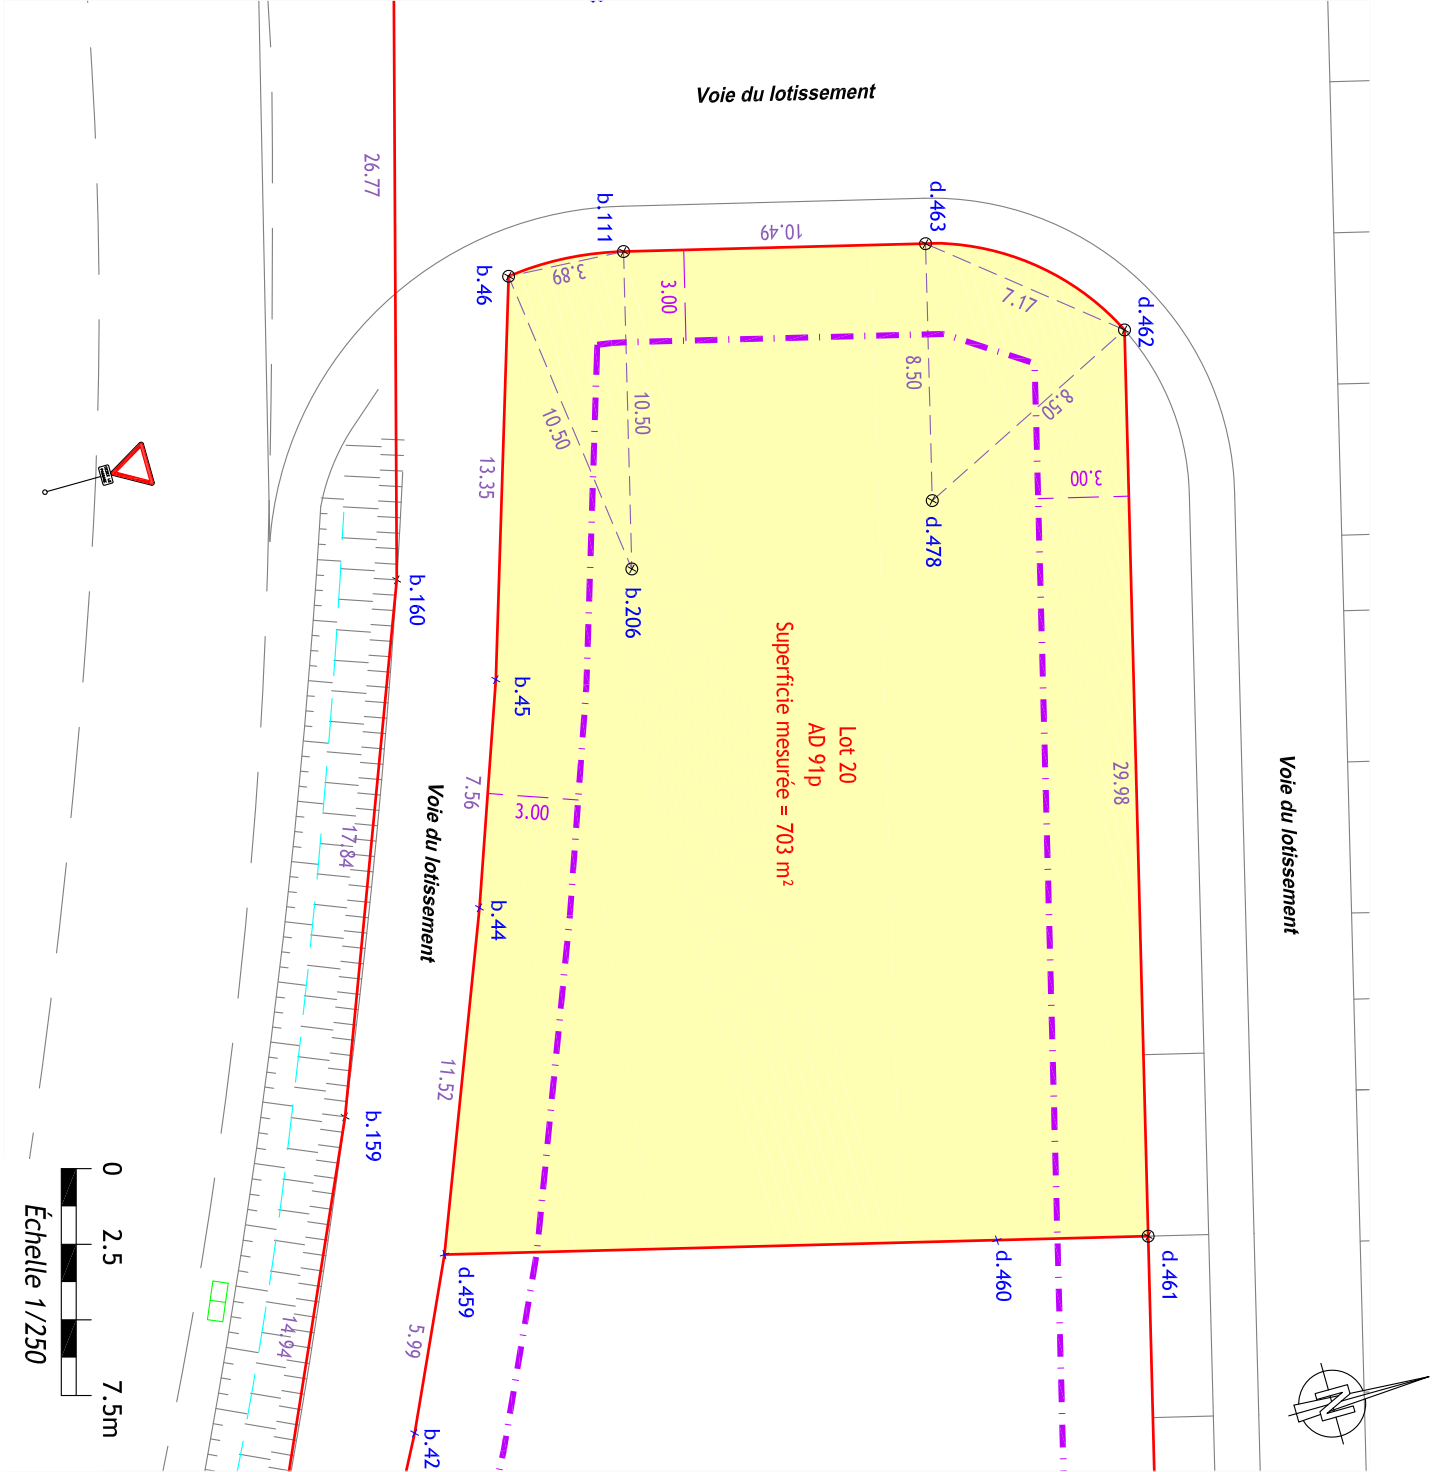

LEGENDE

- Limite de propriété
- - - Limite de la zone d'implantation des bâtiments
- ⊙ Borne O.G.E nouvelle
- Piquet bois

- Les coordonnées des sommets sont rattachées au système RGF 93, Conique  
Conforme 44: origine TERIA.