


Commune de PONT-DE-L'ARN (81)

Lieu-dit : " Le Clauzou " "


Lotissement : Le Cabirol

Plan de Vente et de Bornage - Lot 2

Document Provisoire

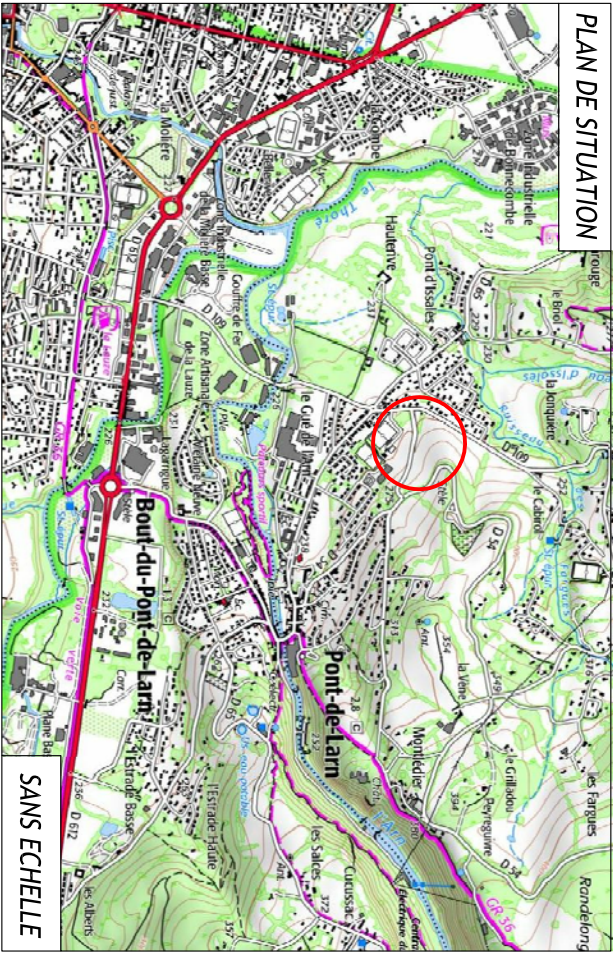


PLAN D'ENSEMBLE

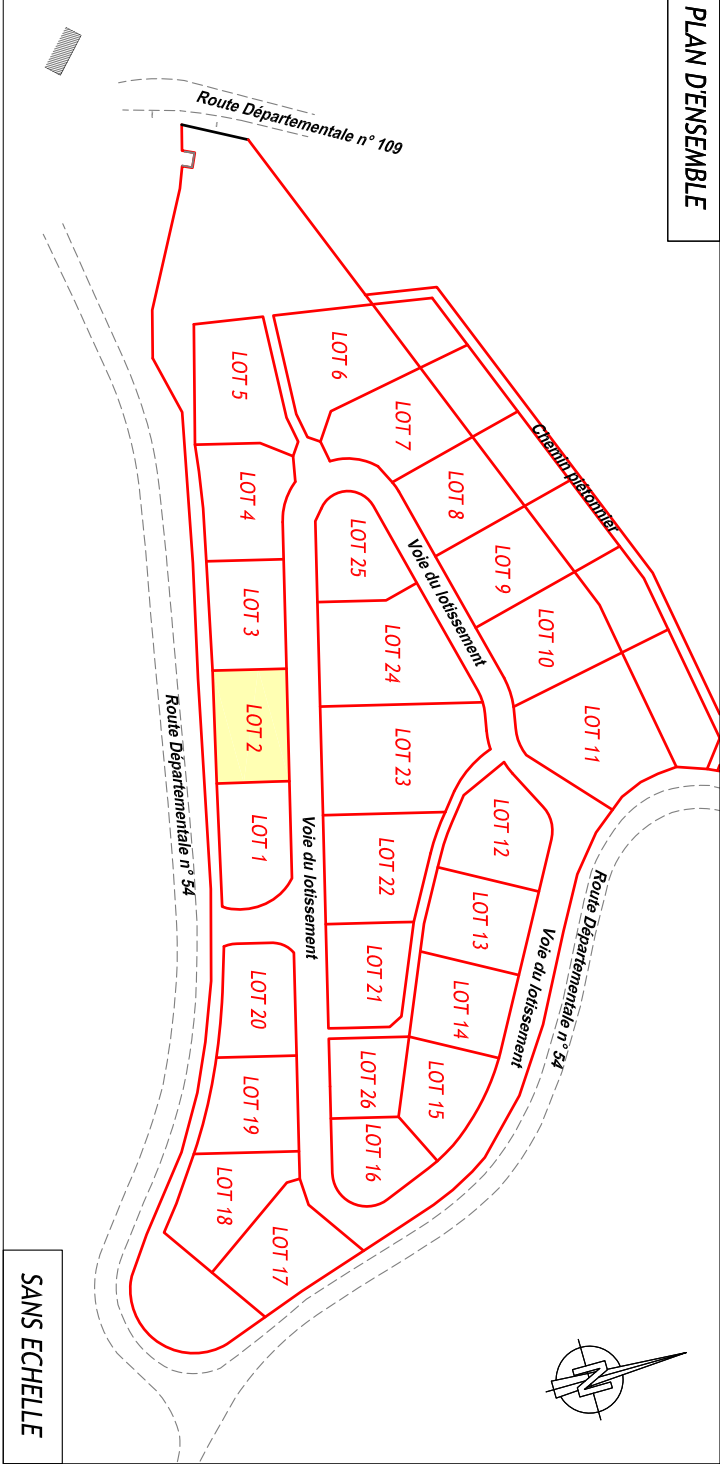

La limite du lot après bornage est formée par les lignes reliant les sommets :

b.54-b.51-b.52-b.2-b.3-b.53-b.54

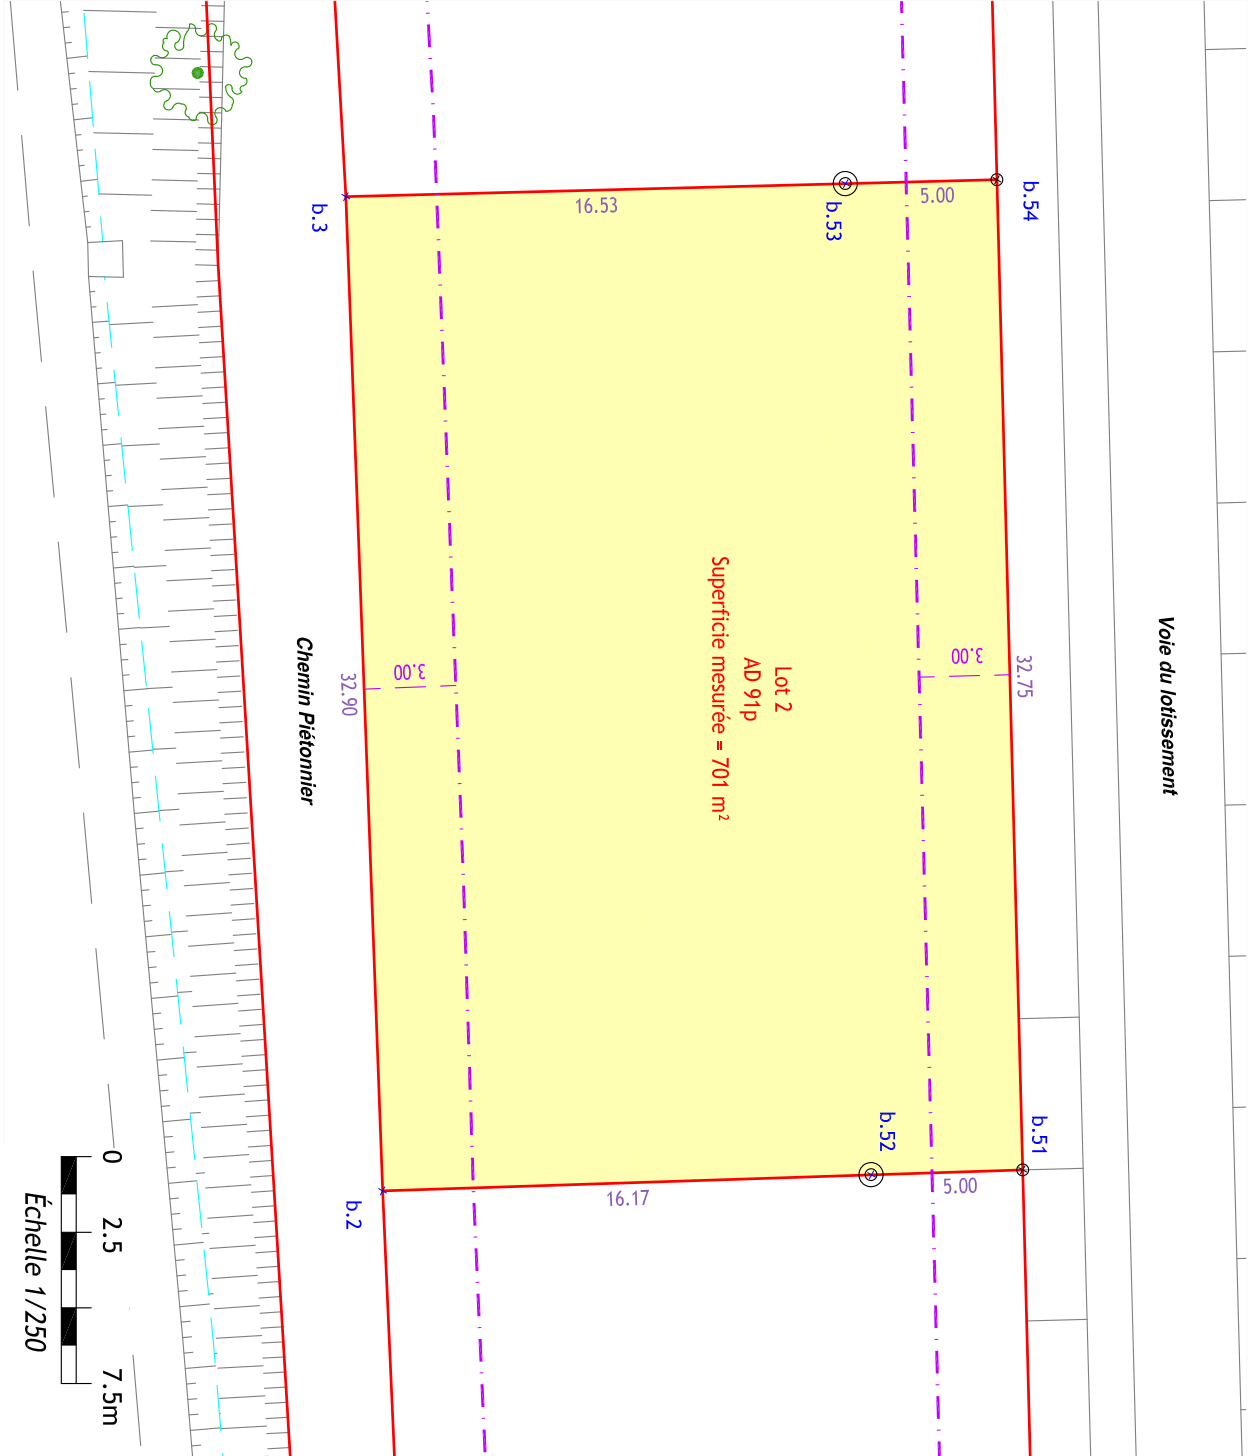

 GéoSudOuest SELAS de Géomètres-Experts www.geo-sud-ouest.fr										Géomètre Expert : Christophe DUHEM (N°OGE : 04832)		Dossier : MA23048_PLANS DE VENTE
MAZAMET, le 21/01/2025										2 Rue Bertalai - 81200 MAZAMET - 05.63.61.38.36 - mazamet@geo-sud-ouest.fr		
81 - ALBI 05.63.54.09.54	81 - CASTRES 05.63.59.17.60	81 - GRAULHET 05.63.34.56.84	81 - LAVAUUR 05.63.58.03.75	81 - MAZAMET 05.63.61.38.36	81 - RABASTENS 05.67.67.47.86	11 - CARCASSONNE 04.49.01.40.91	11 - LEZIGNAN-C. 04.68.27.16.15	11 - NARBONNE 04.68.32.17.91	31 - CASTANET-T. 05.61.81.38.70			

- Les coordonnées des sommets sont rattachées au système RGF 93, Conique Conforme 44: origine TERIA.